


# 大会議室

H18.8.16

## レイアウト図

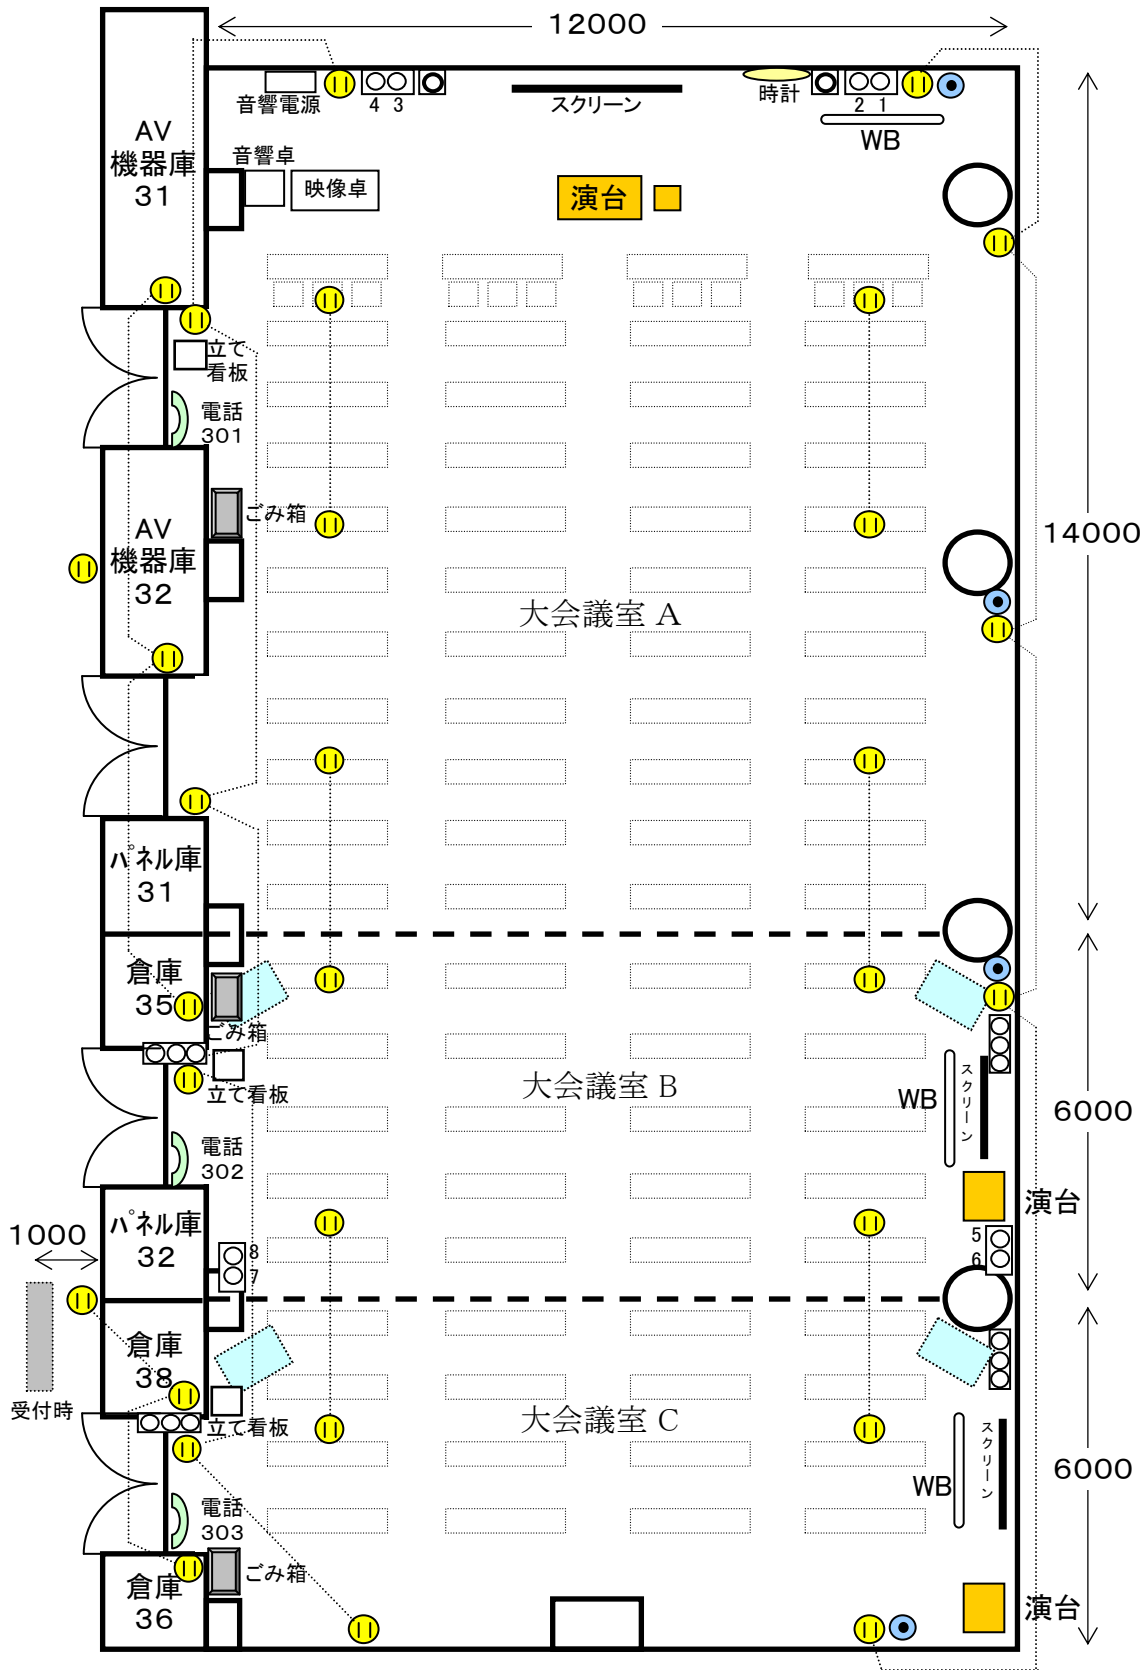

① : コンセント

Ⓛ : 映像端子(同軸)

Ⓚ : スピーカー端子

Ⓜ : マイク端子

ⓂⓂ : RGB端子

WB: ホワイトボード

■ : モニター設置場所

受付時

<既存備品リスト> ※利用料は、区分あたりの金額です。

場所	名称	数量	備考	利用料
大会議室	テーブル (1800×450, H:700)	80	A:44, B:20, C:16	無料
	スタッキングチェア ※スクール形式	240	A:120(132), B:60, C:48	無料
	ホワイトボード (1800×900)	3	各室1台、H:1800	無料
	演台 (1200×480, H:1030)	1	大会議室 A	無料
	演台 (550×480, H:1030)	2	大会議室 B, C 各1台	無料
	花台 (550×550, H:750)	1	大会議室 A	無料
	立て看板 (200×900)	3	各室1台、H:1280	無料
	ごみ箱	3	各室1台	無料
	音響装置	1	大会議室 A 側で使用(マイク1本含む)	2000円/式
	映像装置(S-VHS, DVD, OHC)	1	大会議室 A 側で使用	3000円/式
	スクリーン (130インチ)	1	大会議室 A	無料
	スクリーン (100インチ)	1	大会議室 B, C	無料
	看板吊り下げ用バー(4200, 2000)	2	大会議室 A 側で使用	無料
	ロールカーテン用ひっかけ棒	3	各室1本	無料
	時計	1	大会議室 A	無料
A V 機器庫 31	簡易ステージ (2400×1200)	2	H:400/600、ステップ1台	1000円/台
	ダイナミックマイク	2	マイクケーブル含む	300円/本
	ワイヤレスマイク (ハンドタイプ)	2		500円/本
	ワイヤレスマイク (ピンタイプ)	2		500円/本
	卓上マイクスタンド	2		100円/本
	床上マイクスタンド	2		100円/本
	ブームスタンド	2		100円/本
	看板吊り下げ用ワイヤー	2		無料
	脚立	1		無料

<ご注意>

- ・建物(ガラス面、壁面、柱等)へのポスターなどの直張りはご遠慮ください。
- ・物販、展示等及び物品搬入については制限がありますので、事前に事務所へ確認をお願いします。
- ・分割している時は隣の利用者がいますので大音量・大声等に注意してください。
- ・音響は大会議室A側を使用している時のみ操作可能です。B, Cの単独利用では使用できません
- ・ワイヤレスマイクは2本まで使用可能です。(ハンドタイプまたはピンタイプ:有料)
- ・照明の操作は各室で対応できます。
- ・映像装置のみ利用で音声がある場合のスピーカー利用は無料です。スクリーンのみ利用も無料です。
- ・大会議室全体で映像を使う場合、大会議室B・C側にTVモニターが設置できます。(有料)
- ・大会議室A側への看板や横断幕などの設置については、別途資料を参考にしてください。
- ・上記備品リスト以外の共通備品については「ご利用のしおり」をご覧ください。
- ・空調は事務所で調整いたします。