


間口 20m
 高さ 10~13m
 奥行 17.5m
 客席 2000席
 1階 983席
 2階 546席
 3階 471席

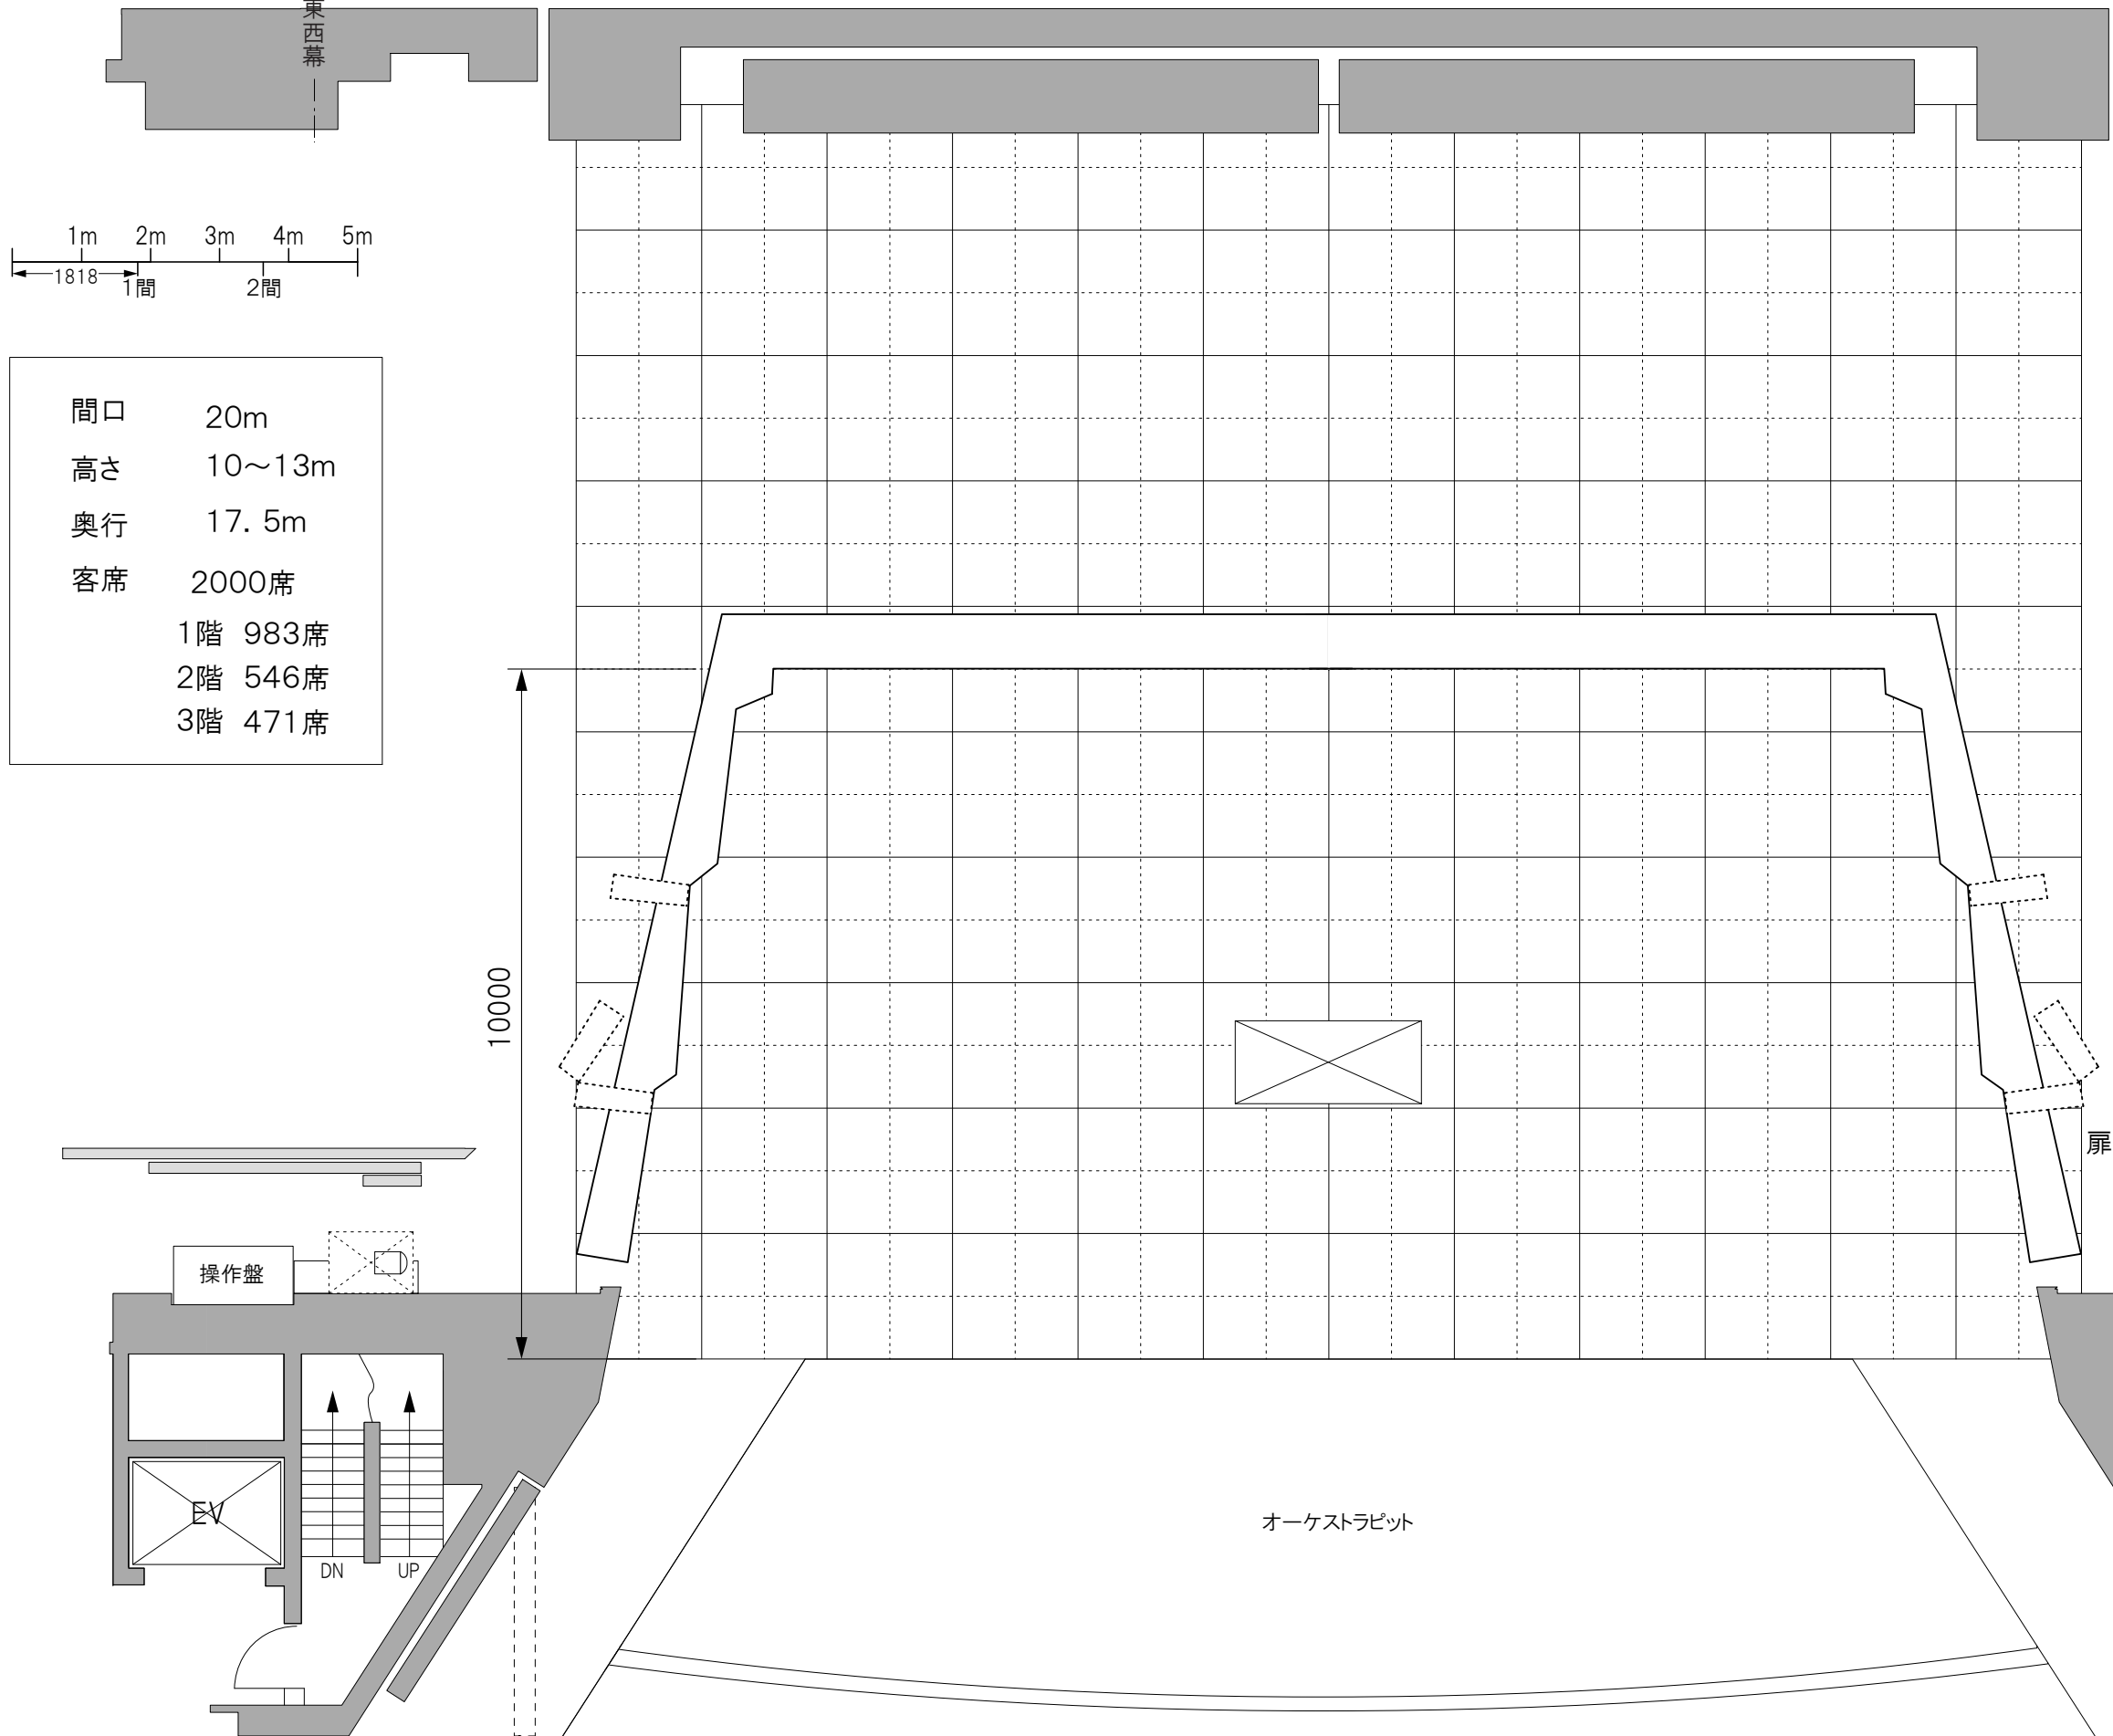

※ ALL 電動
 ☆バトン リミット設定 可
 その他 リミット設定 不可

- Horizont幕
- バック幕
- バトン 31
- バトン 30
- バトン 29
- UHL
- バトン 28(袖幕 4)
- バトン 27
- バトン 26(文字幕 5)
- ☆バトン 25
- ☆5 SUS
- バトン 24
- ☆バトン 23
- バトン 22(袖幕 3)
- バトン 21(文字幕 4)
- バトン 20
- ☆バトン 19
- ☆4 SUS
- バトン 18
- ☆バトン 17
- 中 Horizont幕
- バトン 16(中割幕)
- バトン 15(文字幕 3)
- バトン 14(松羽目)
- ☆バトン 13
- ☆バトン 12
- 3 SUS
- ☆中 UHL ライトブリッジ 2
- スクリーン(銀幕)
- バトン 11(袖幕 2)
- バトン 10(文字幕 2)
- VP スクリーン
- ☆バトン 8
- 2 SUS
- ☆2 BL ライトブリッジ 1
- バトン 7
- バトン 6(袖幕 1)
- バトン 5(文字幕 1)
- バトン 4
- ☆バトン 3
- 1 SUS
- ☆1 BL ポータルブリッジ
- ☆バトン 2
- ☆バトン 1(仮設袖)
- 暗転幕
- オペラカーテン
- 緞帳

