


避難経路図及び消火器設置図

B1F




- 消火器
- 消火用散水栓
- ← 避難経路
- 防火シャッター
- AED


1F

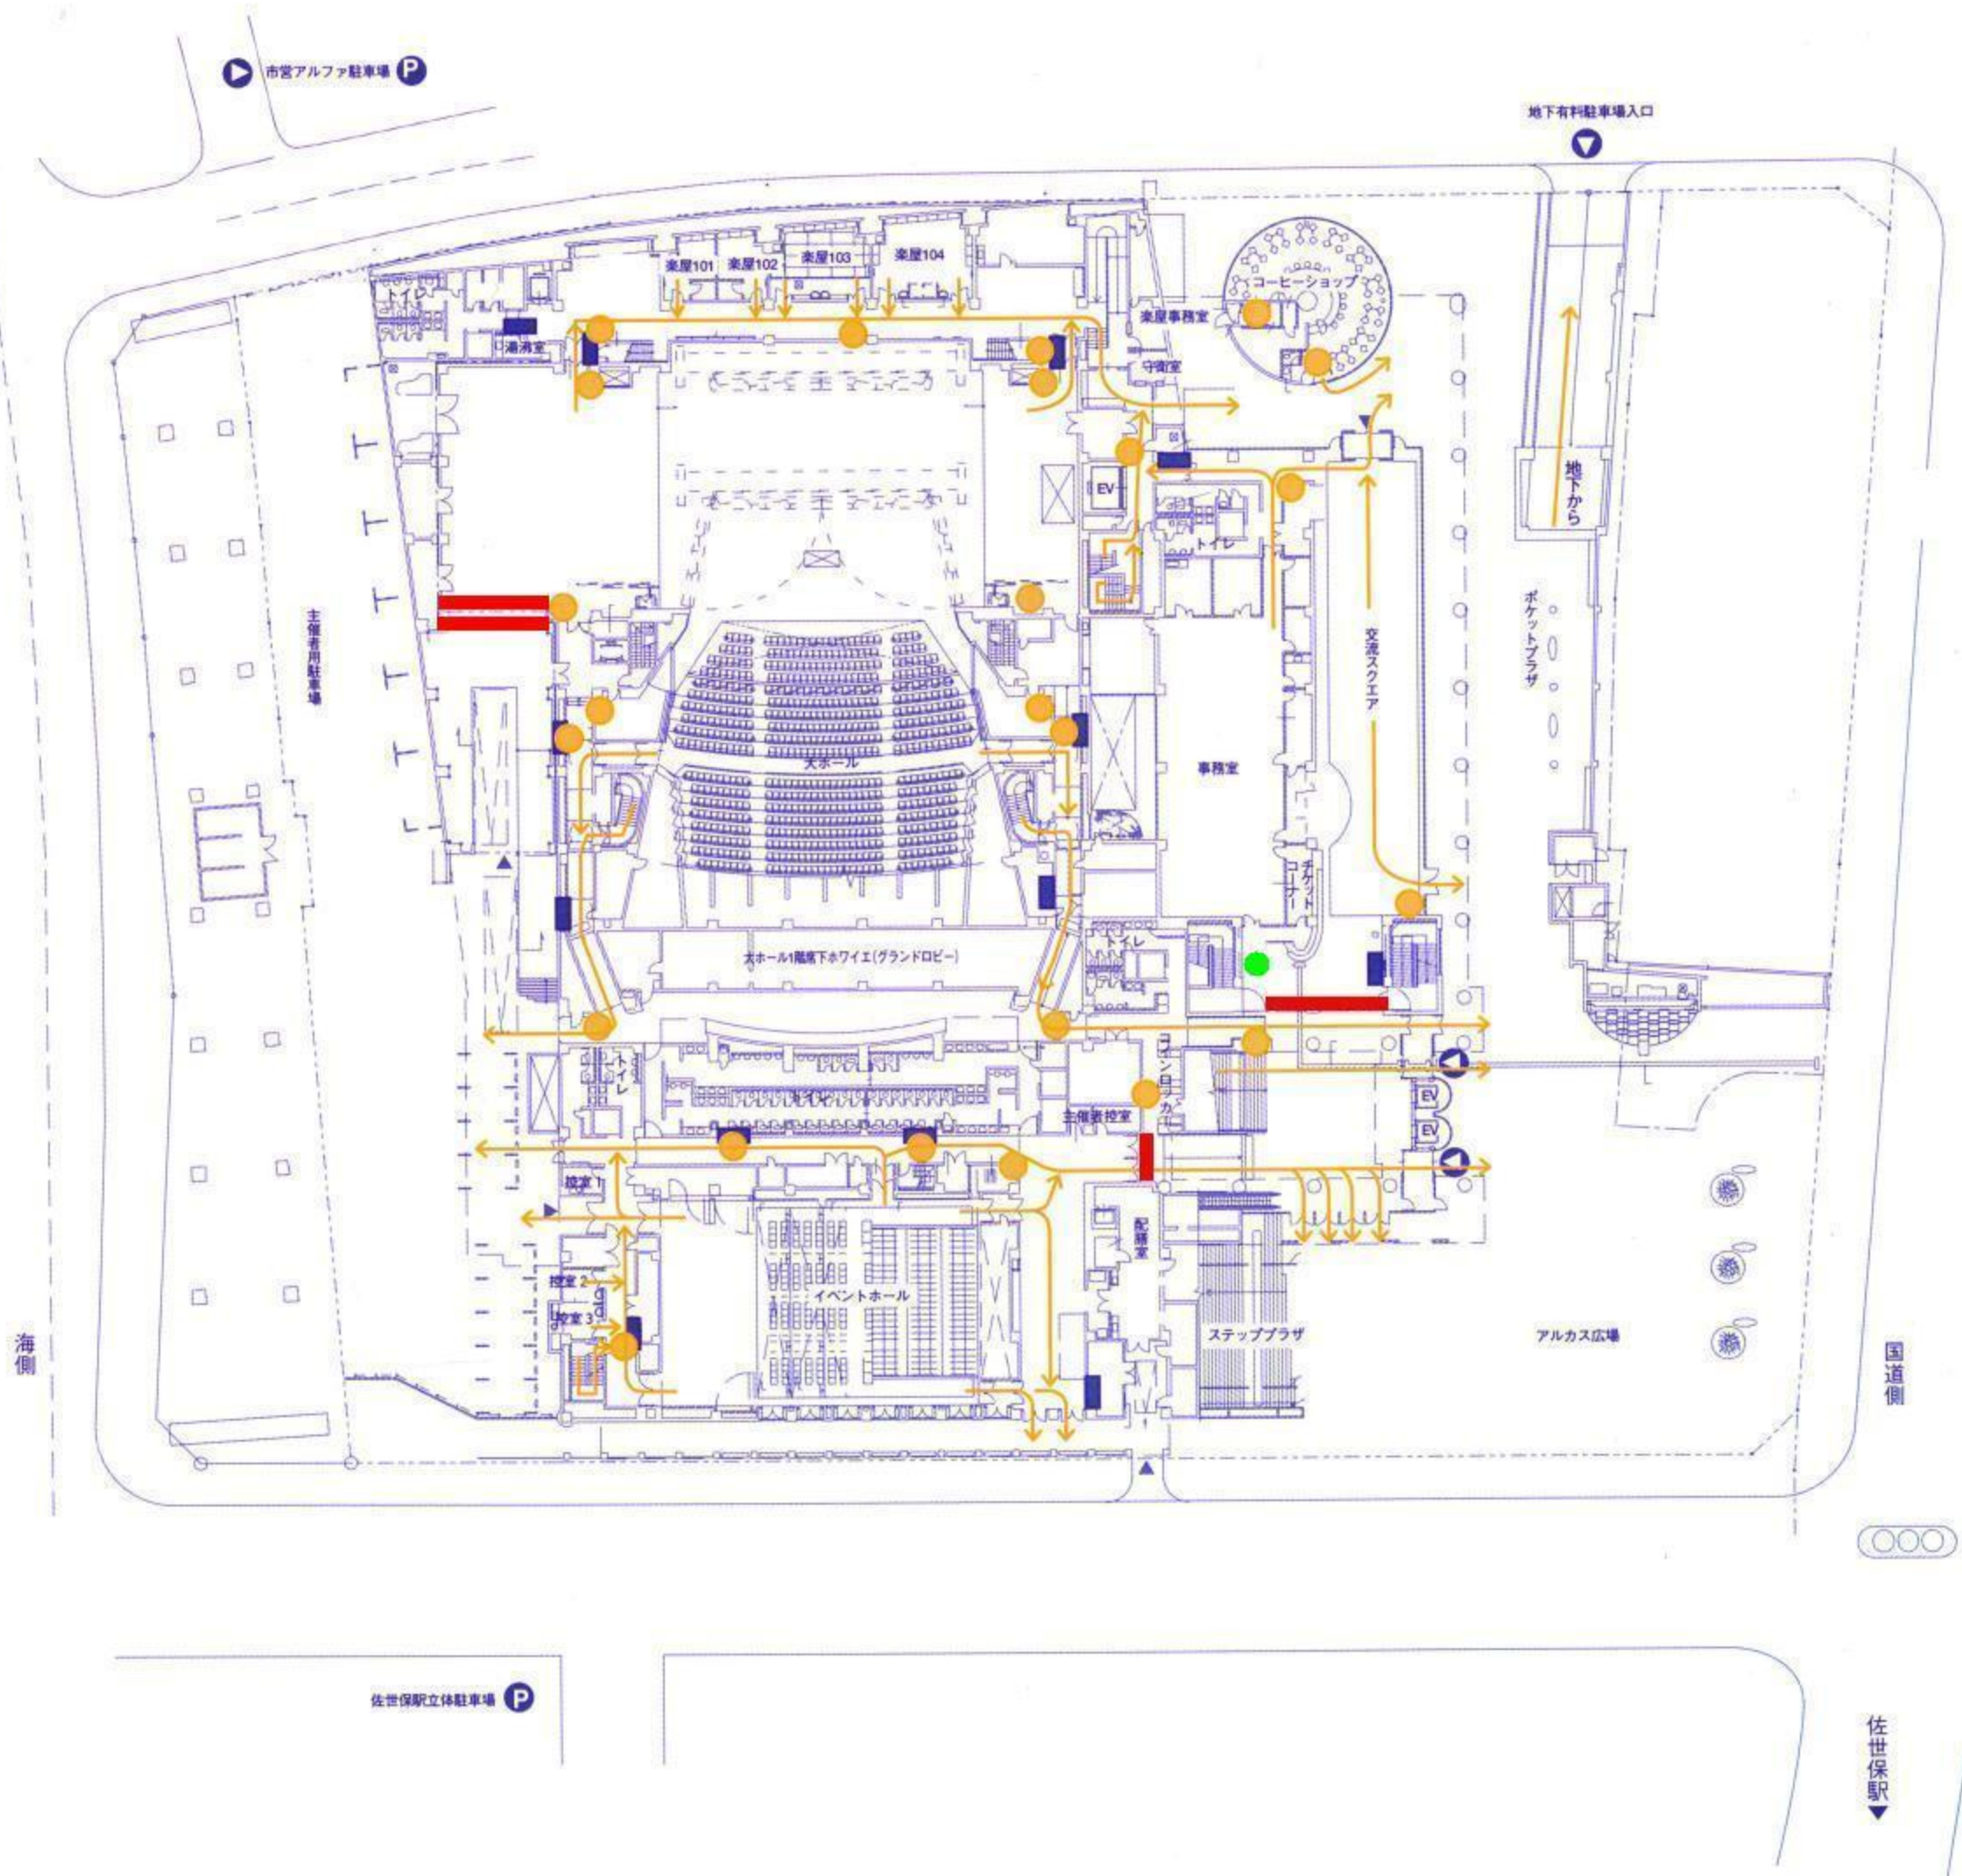



- 消火器
- 消火用散水栓
- ← 避難経路
- 防火シャッター
- AED

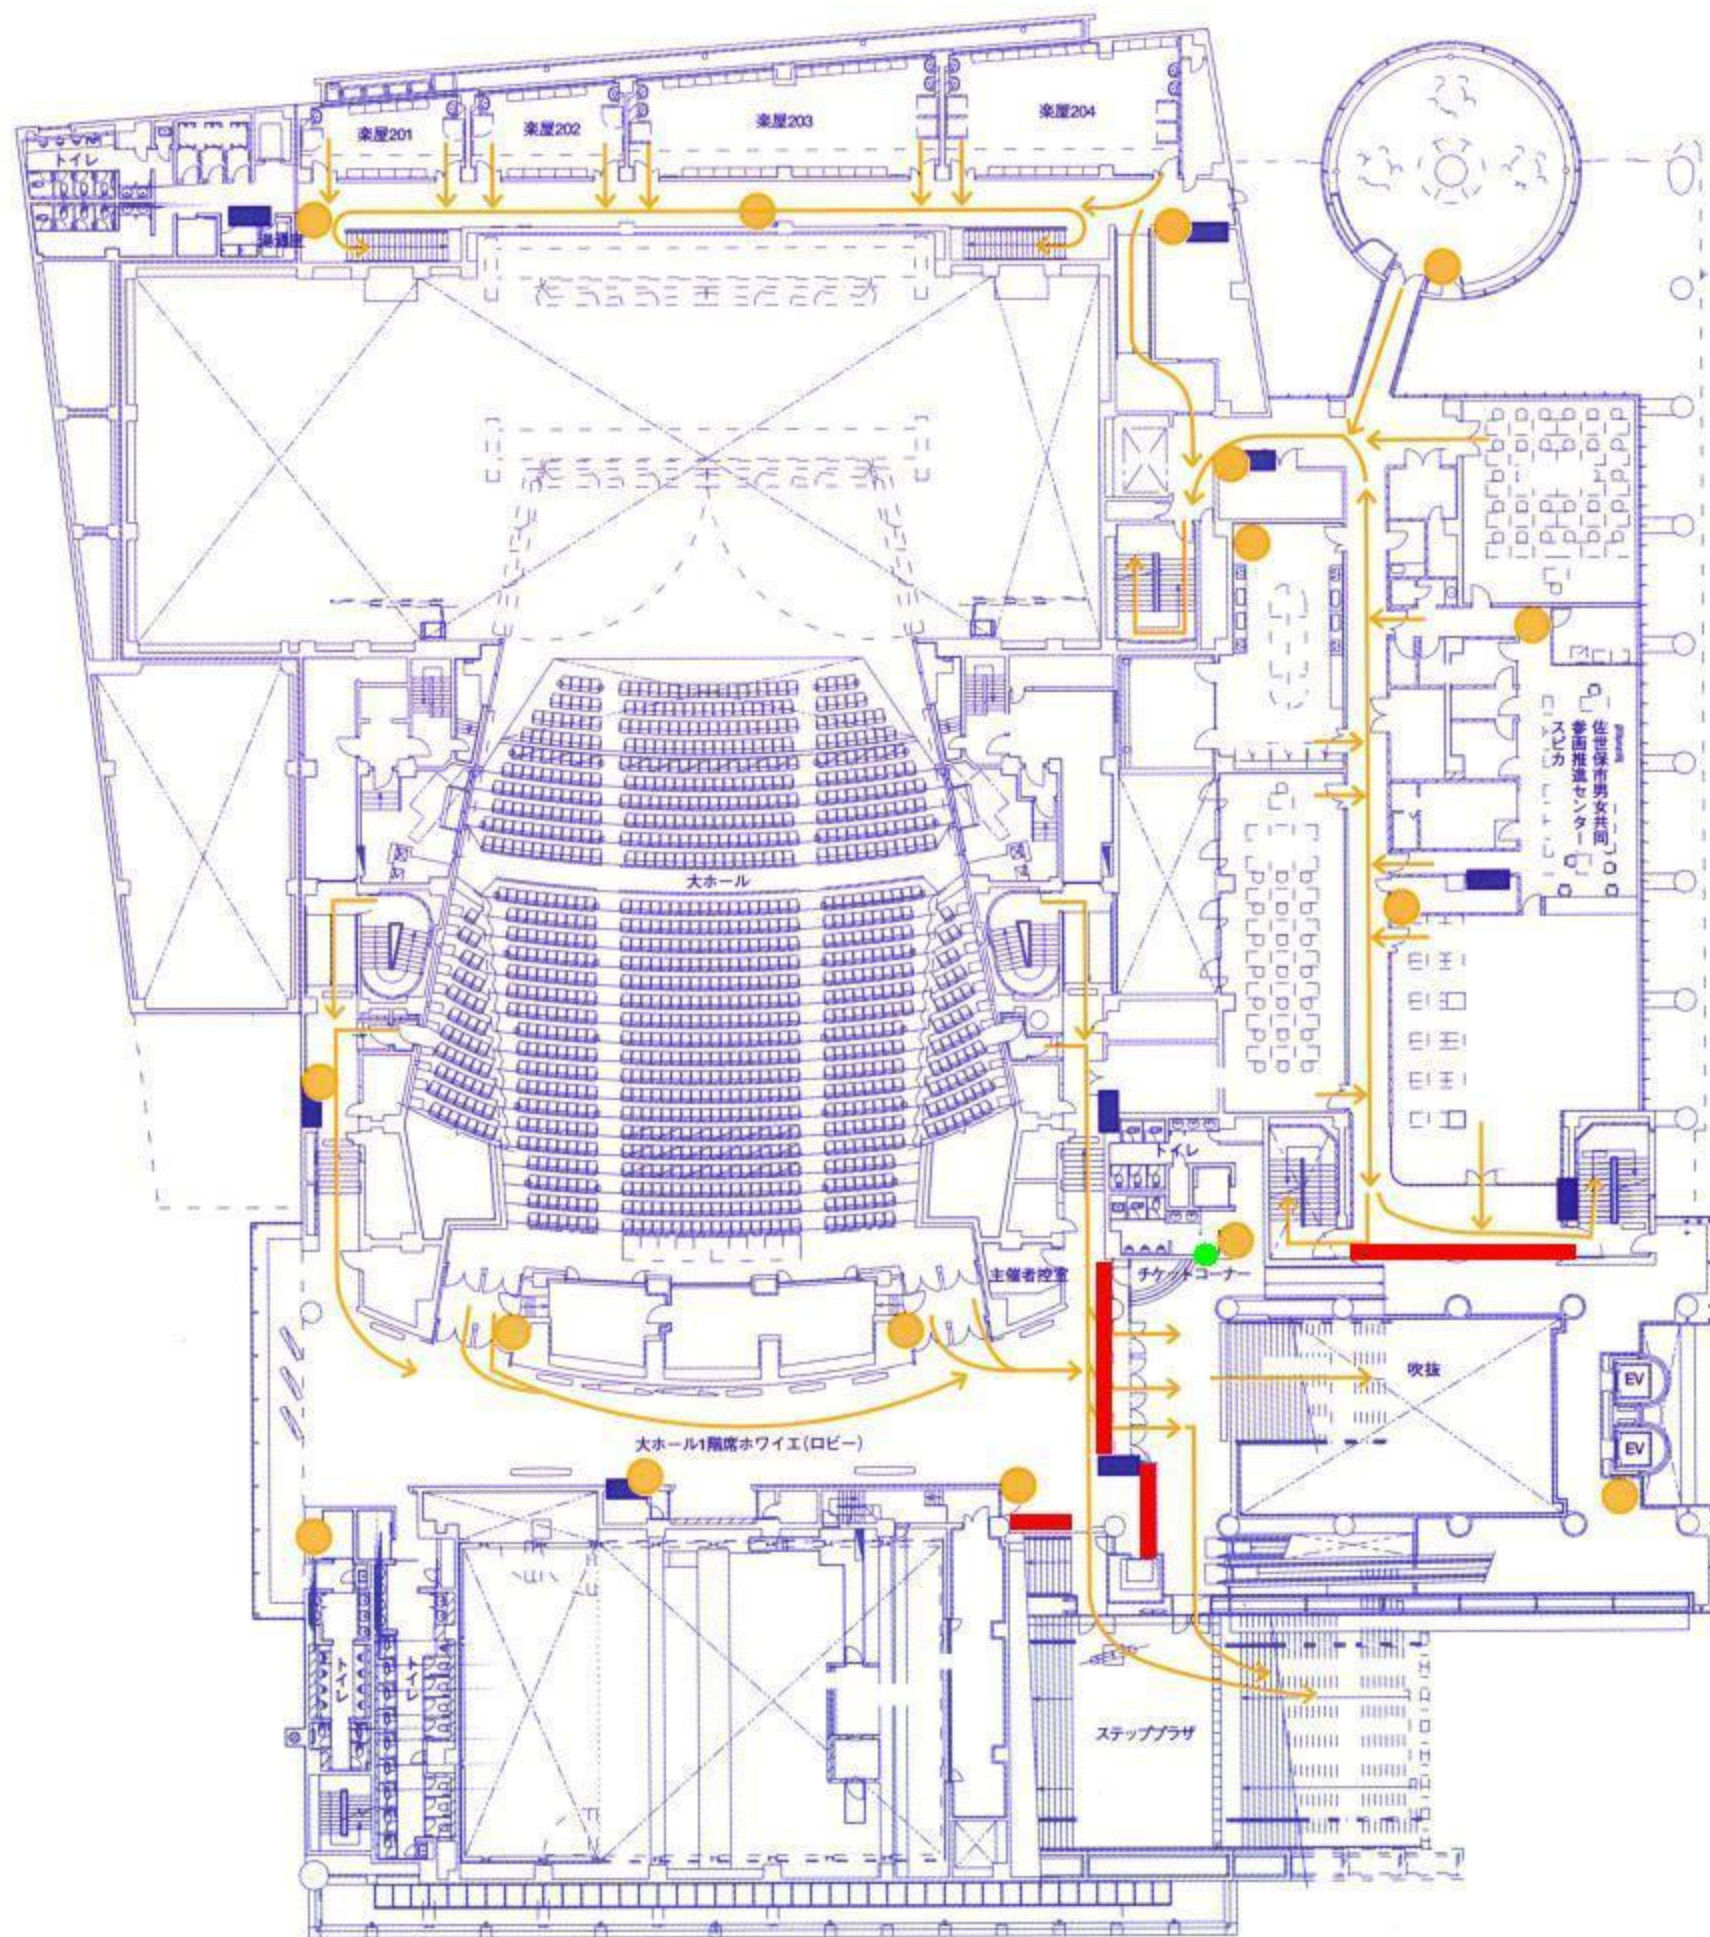

- 消火器
- 消火用散水栓
- ← 避難経路
- 防火シャッター
- AED

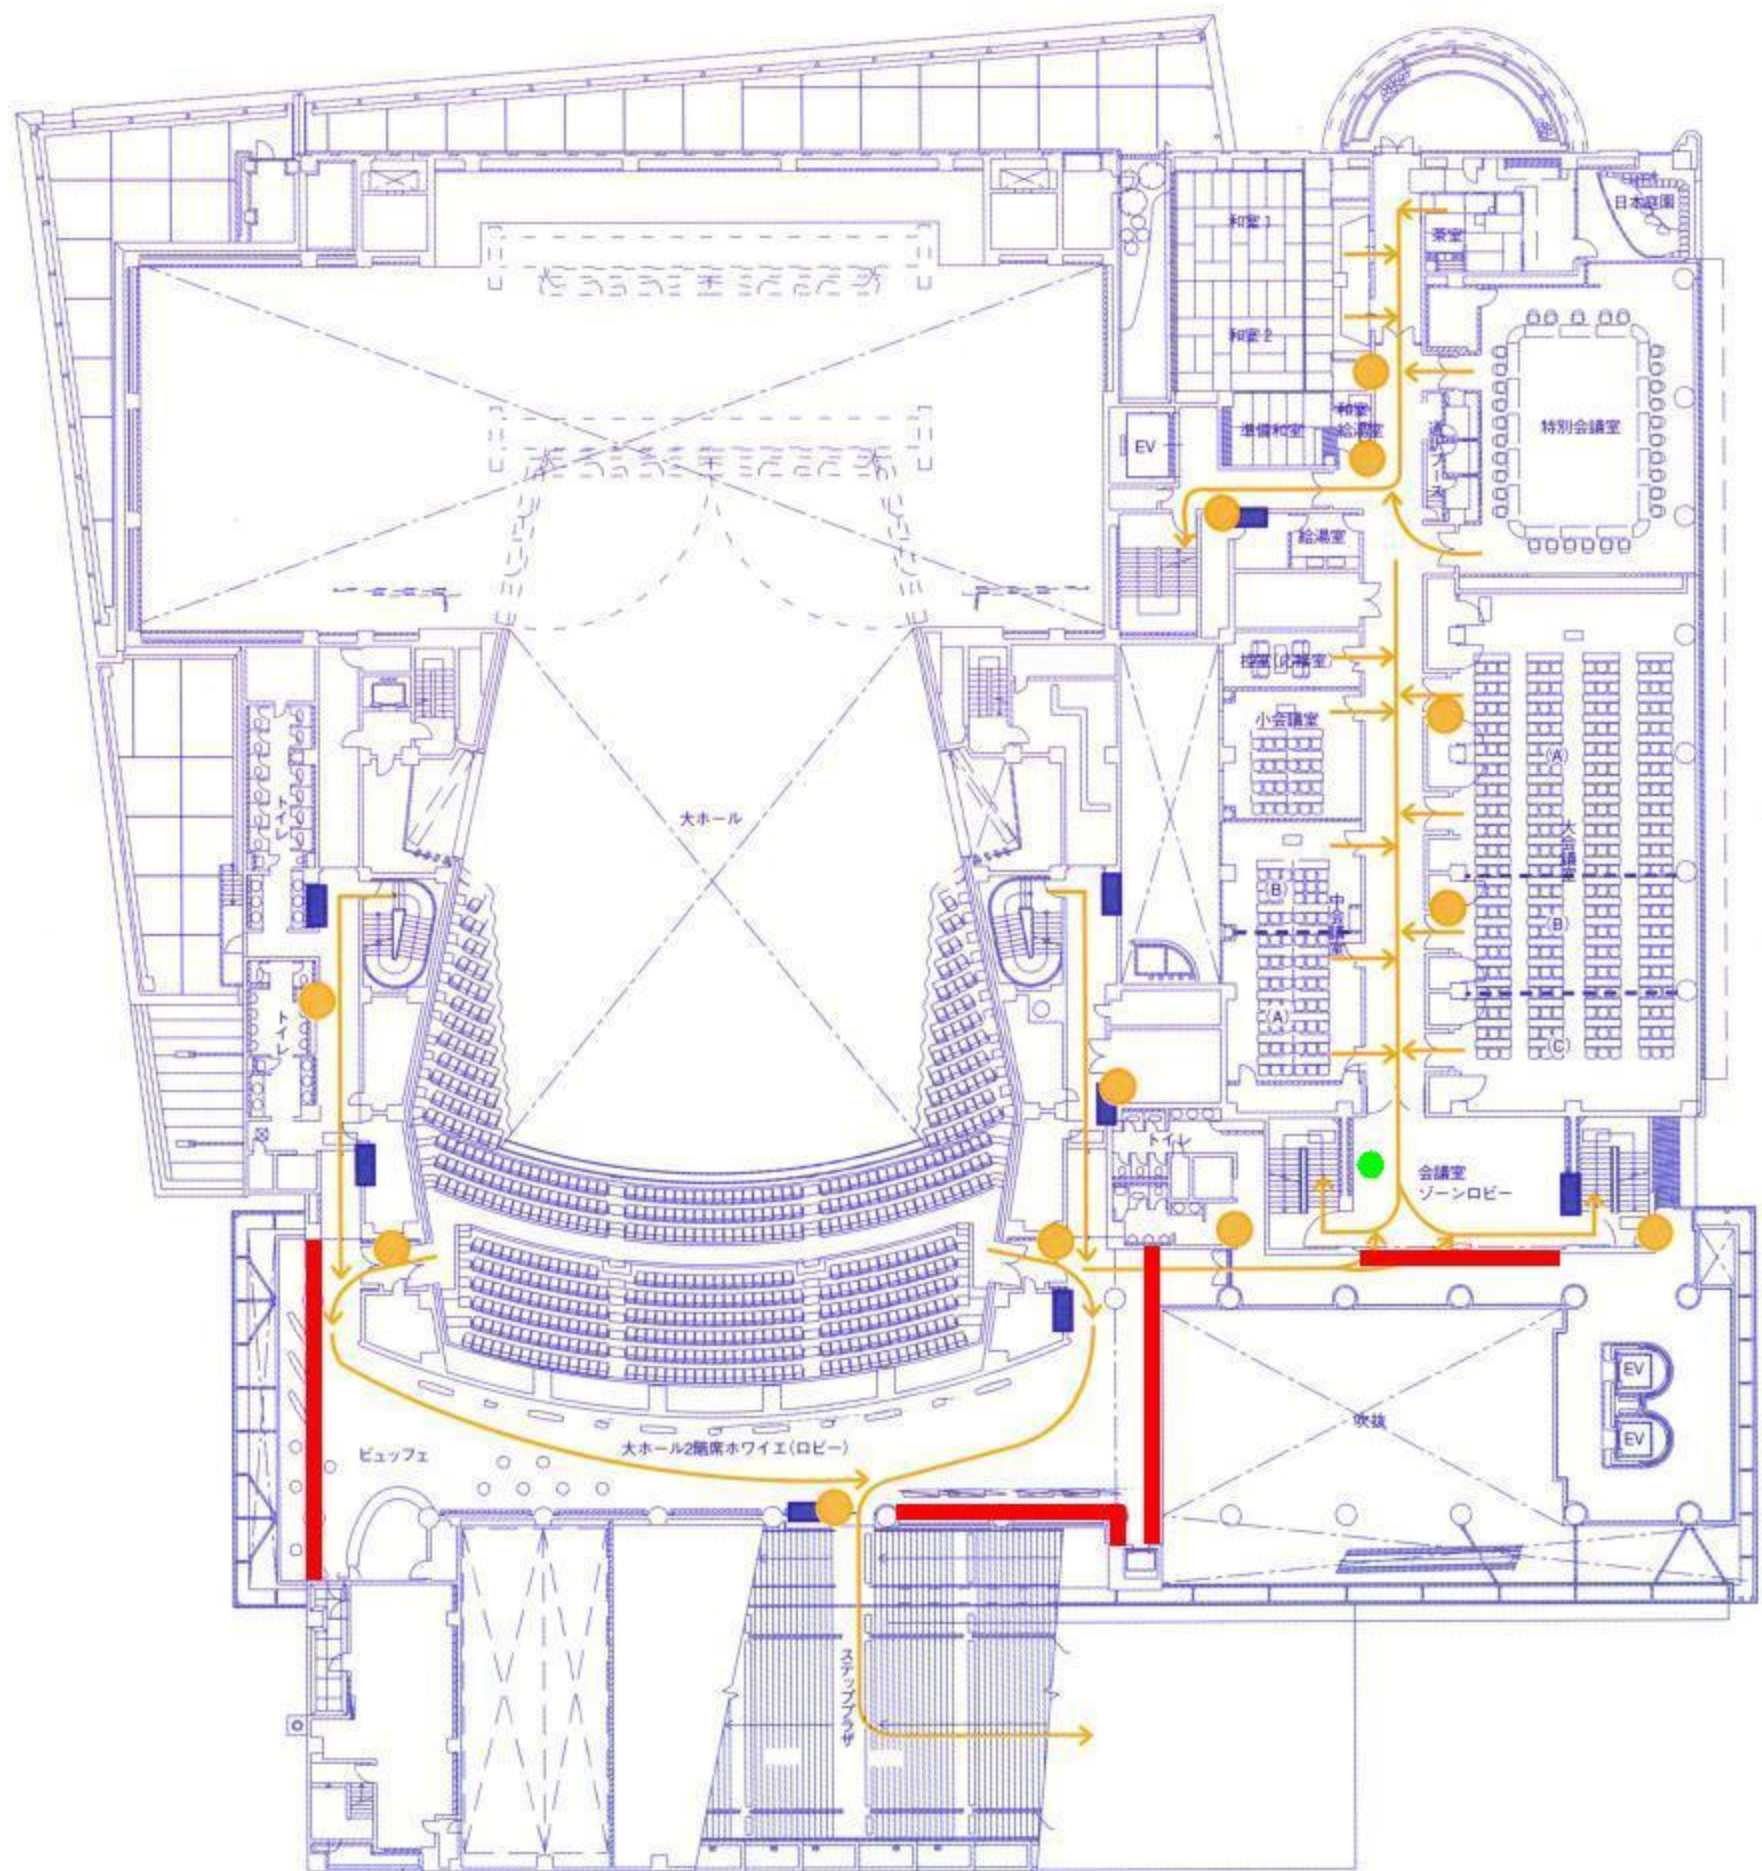

- 消火器
- 消火用散水栓
- ← 避難経路
- 防火シャッター
- AED

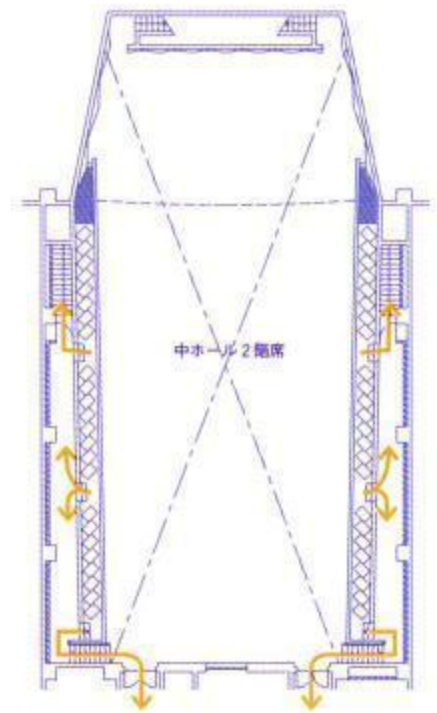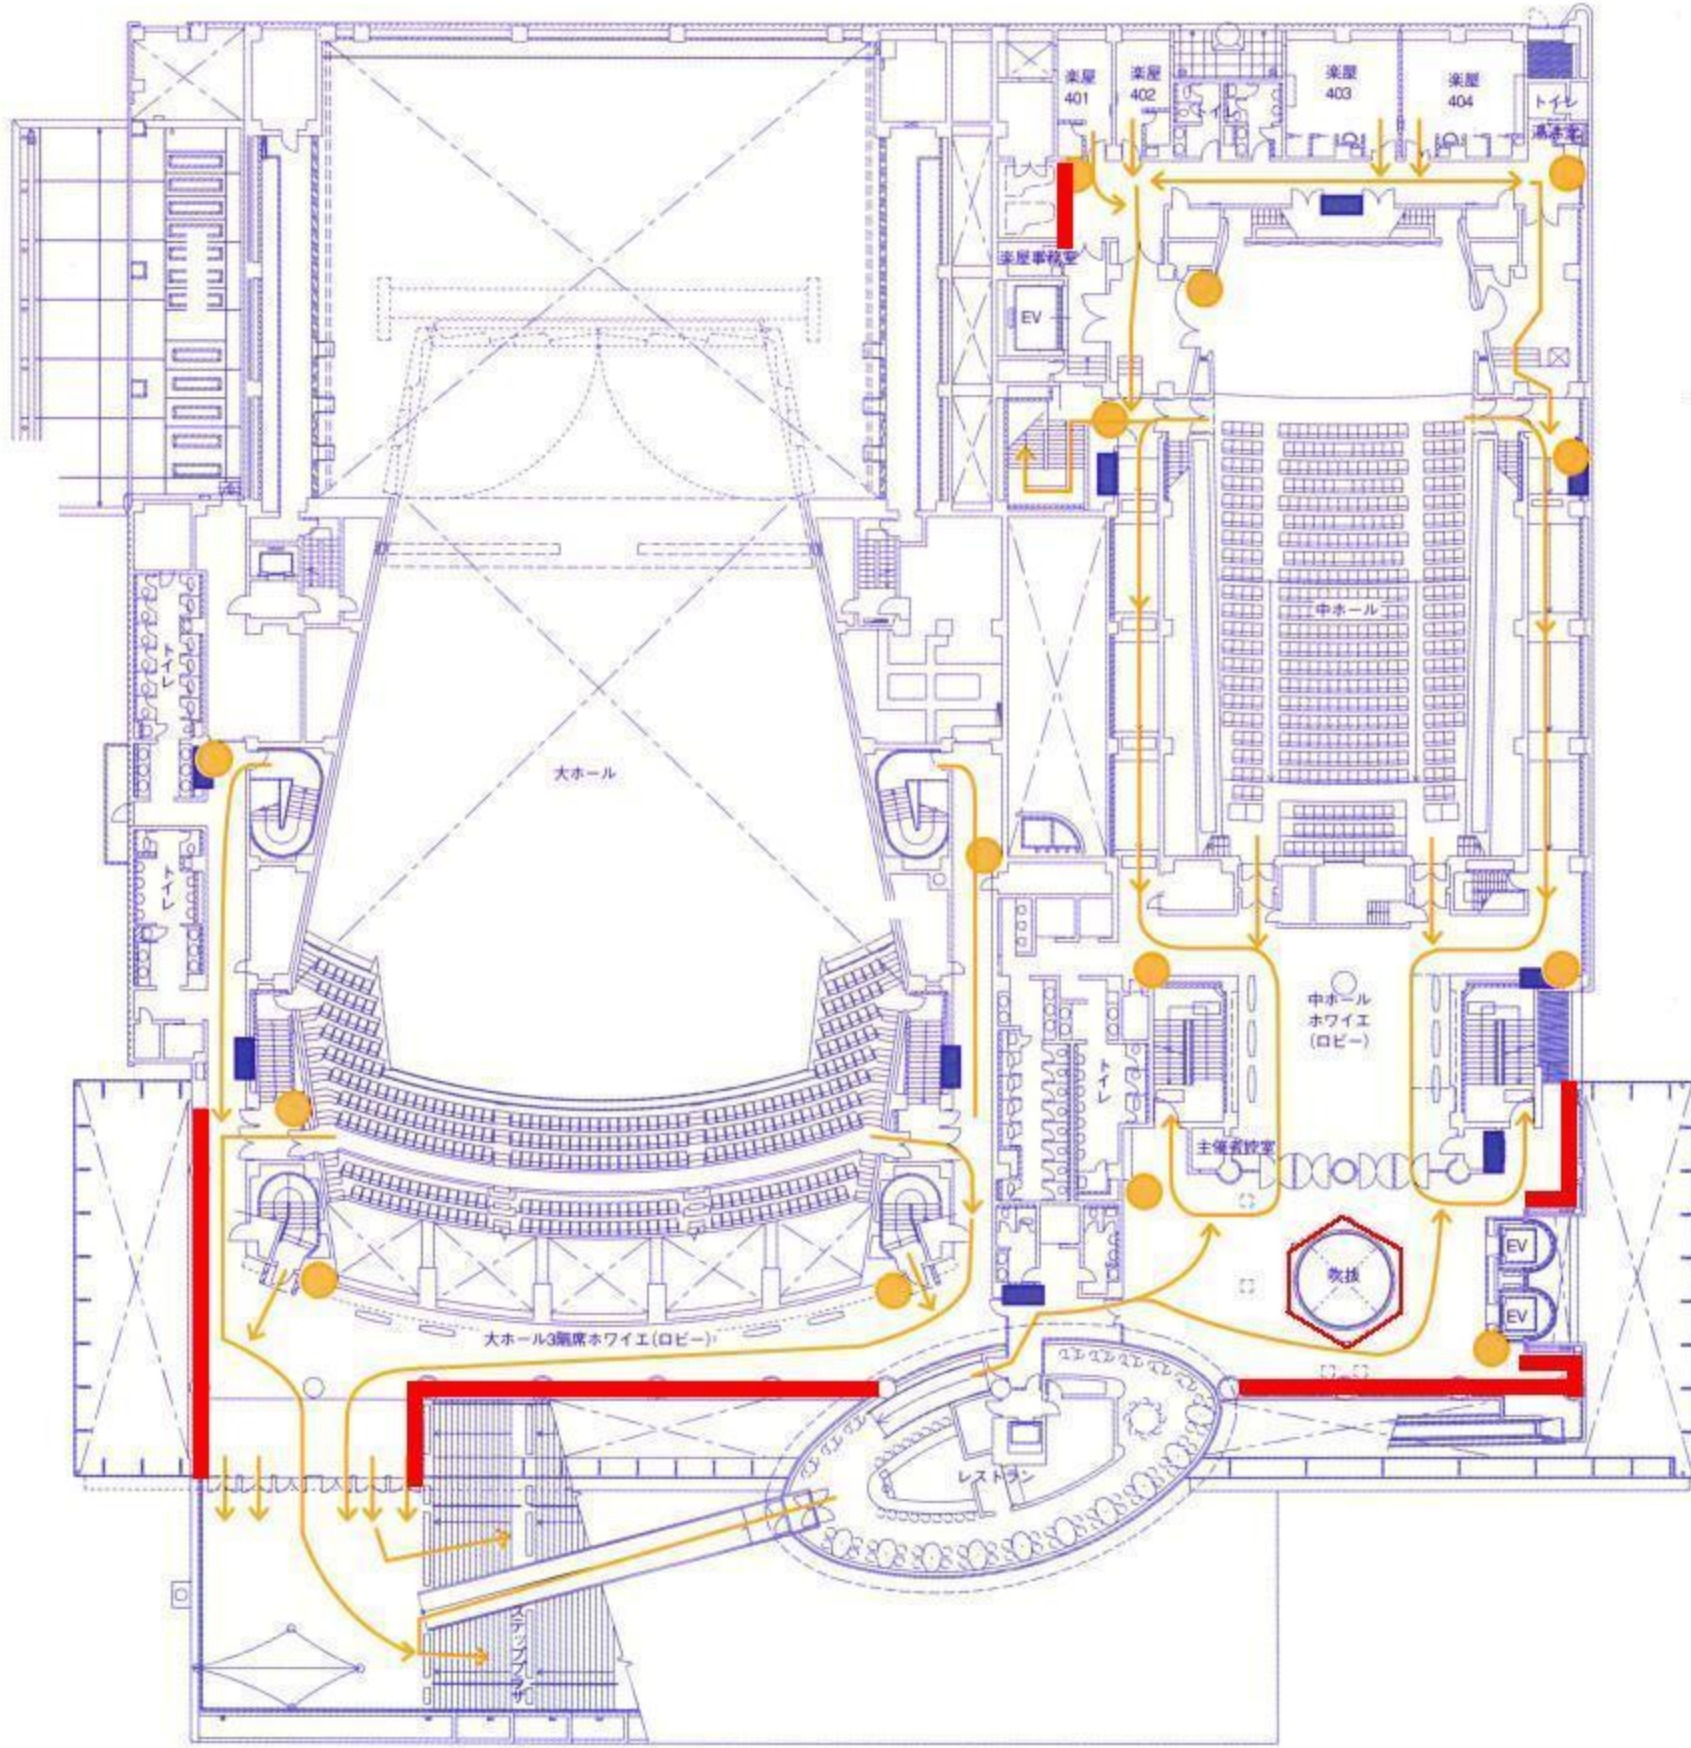

- 消火器
- 消火用散水栓
- ← 避難経路
- 防火シャッター
- AED