


大会議室

平成30年1月～

■レイアウト図

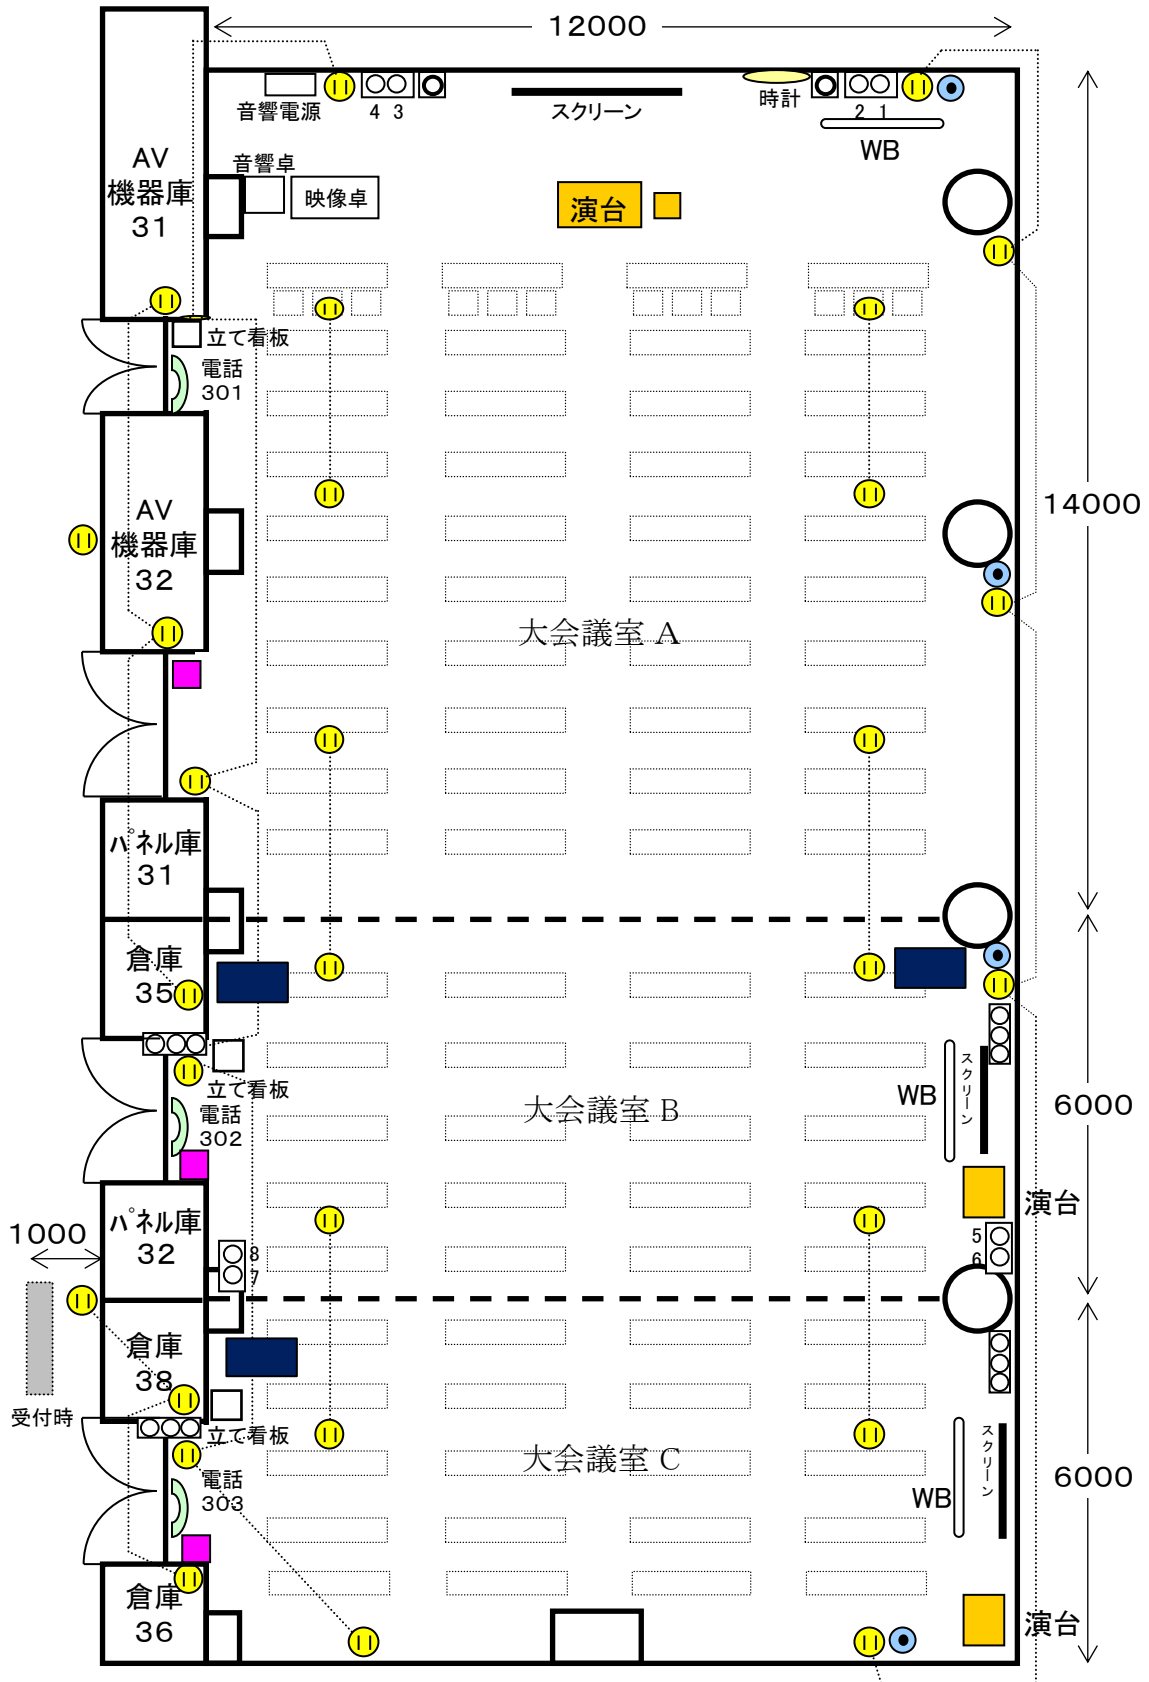

- : コンセント
- : 映像端子(同軸)
- : スピーカー端子
- : マイク端子
- : RGB端子
- WB: ホワイトボード
- : LANケーブル差込口
- : 29インチTVモニター設置場所
- 天井高 : 2800

<既存備品リスト> ※利用料は、区分あたりの金額です。

場所	名称	数量	備考	利用料
大会議室	テーブル (1800×450, H:700)	80	A:40, B:20, C:20	無料
	スタッキングチェア ※スクール形式	240	A:120, B:60, C:60	無料
	ホワイトボード (板面1800×900)	3	各室1台	無料
	演台 (1200×480, H:1030)	1	大会議室 A	無料
	演台 (550×480, H:1030)	2	大会議室 B, C 各1台	無料
	花台 (550×550, H:750)	1	大会議室 A	無料
	立て看板 (200×900)	3	各室1台、H:1280	無料
	音響装置	1	大会議室 A 側で使用(マイク1本含む)	2,060円/式
	映像装置(S-VHS, DVD, OHC)	1	大会議室 A 側で使用	3,090円/式
	スクリーン (130インチ)	1	大会議室 A	無料
	スクリーン (100インチ)	1	大会議室 B, C	無料
	看板吊り下げ用バー(4200, 3600)	2	大会議室 A 側で使用	無料
	脚立	1	大会議室 A	無料
	スクリーン用ひっかけ棒	1	大会議室 A	無料
	ロールカーテン用ひっかけ棒	3	各室1本	無料
時計	1	大会議室 A	無料	
A V 機器庫 31	簡易ステージ (2400×1200)	2	H:400/600、ステップ1台	1,030円/台
	ダイナミックマイク	2	マイクケーブル含む	310円/本
	ワイヤレスマイク (ハンドタイプ)	2		520円/本
	ワイヤレスマイク (ピンタイプ)	2		520円/本
	卓上マイクスタンド	2		100円/本
	床上マイクスタンド	2		100円/本
	ブームスタンド	2		100円/本

- ・建物(ガラス面、壁面、柱等)へのポスターなどの直張りをご遠慮ください。
- ・物販、展示等及び物品搬入については制限がありますので、事前に事務所へ確認をお願いします。
- ・分割している時は隣の利用者がいますので大音量・大声等に注意してください。
- ・音響は大会議室A側を使用している時のみ操作可能です。B, Cの単独利用では使用できません。
- ・ワイヤレスマイクは2本まで使用可能です。(ハンドタイプまたはピンタイプ:有料)
- ・照明の操作は各室で対応できます。
- ・映像装置のみ利用で音声がある場合のスピーカー利用は無料です。スクリーンのみ利用も無料です。
- ・大会議室A側への看板や横断幕などの設置については、別途資料を参考にしてください。
- ・上記備品リスト以外の共通備品については「ご利用のしおり」をご覧ください。
- ・空調は事務所で調整いたします。
- ・大会議室B・Cは共通の空調設定のため、個別の温度設定・入切はできません。
- ・大会議室B・Cのスクリーンは窓側に設置しておりますので御利用者の方でのレイアウト変更が必要です。
- ・インターネット利用は無料です。(別途説明書類有)
- ・大会議室全体で映像を使う場合、大会議室BC側に29インチモニターが設置できます。(有料520円/台)