
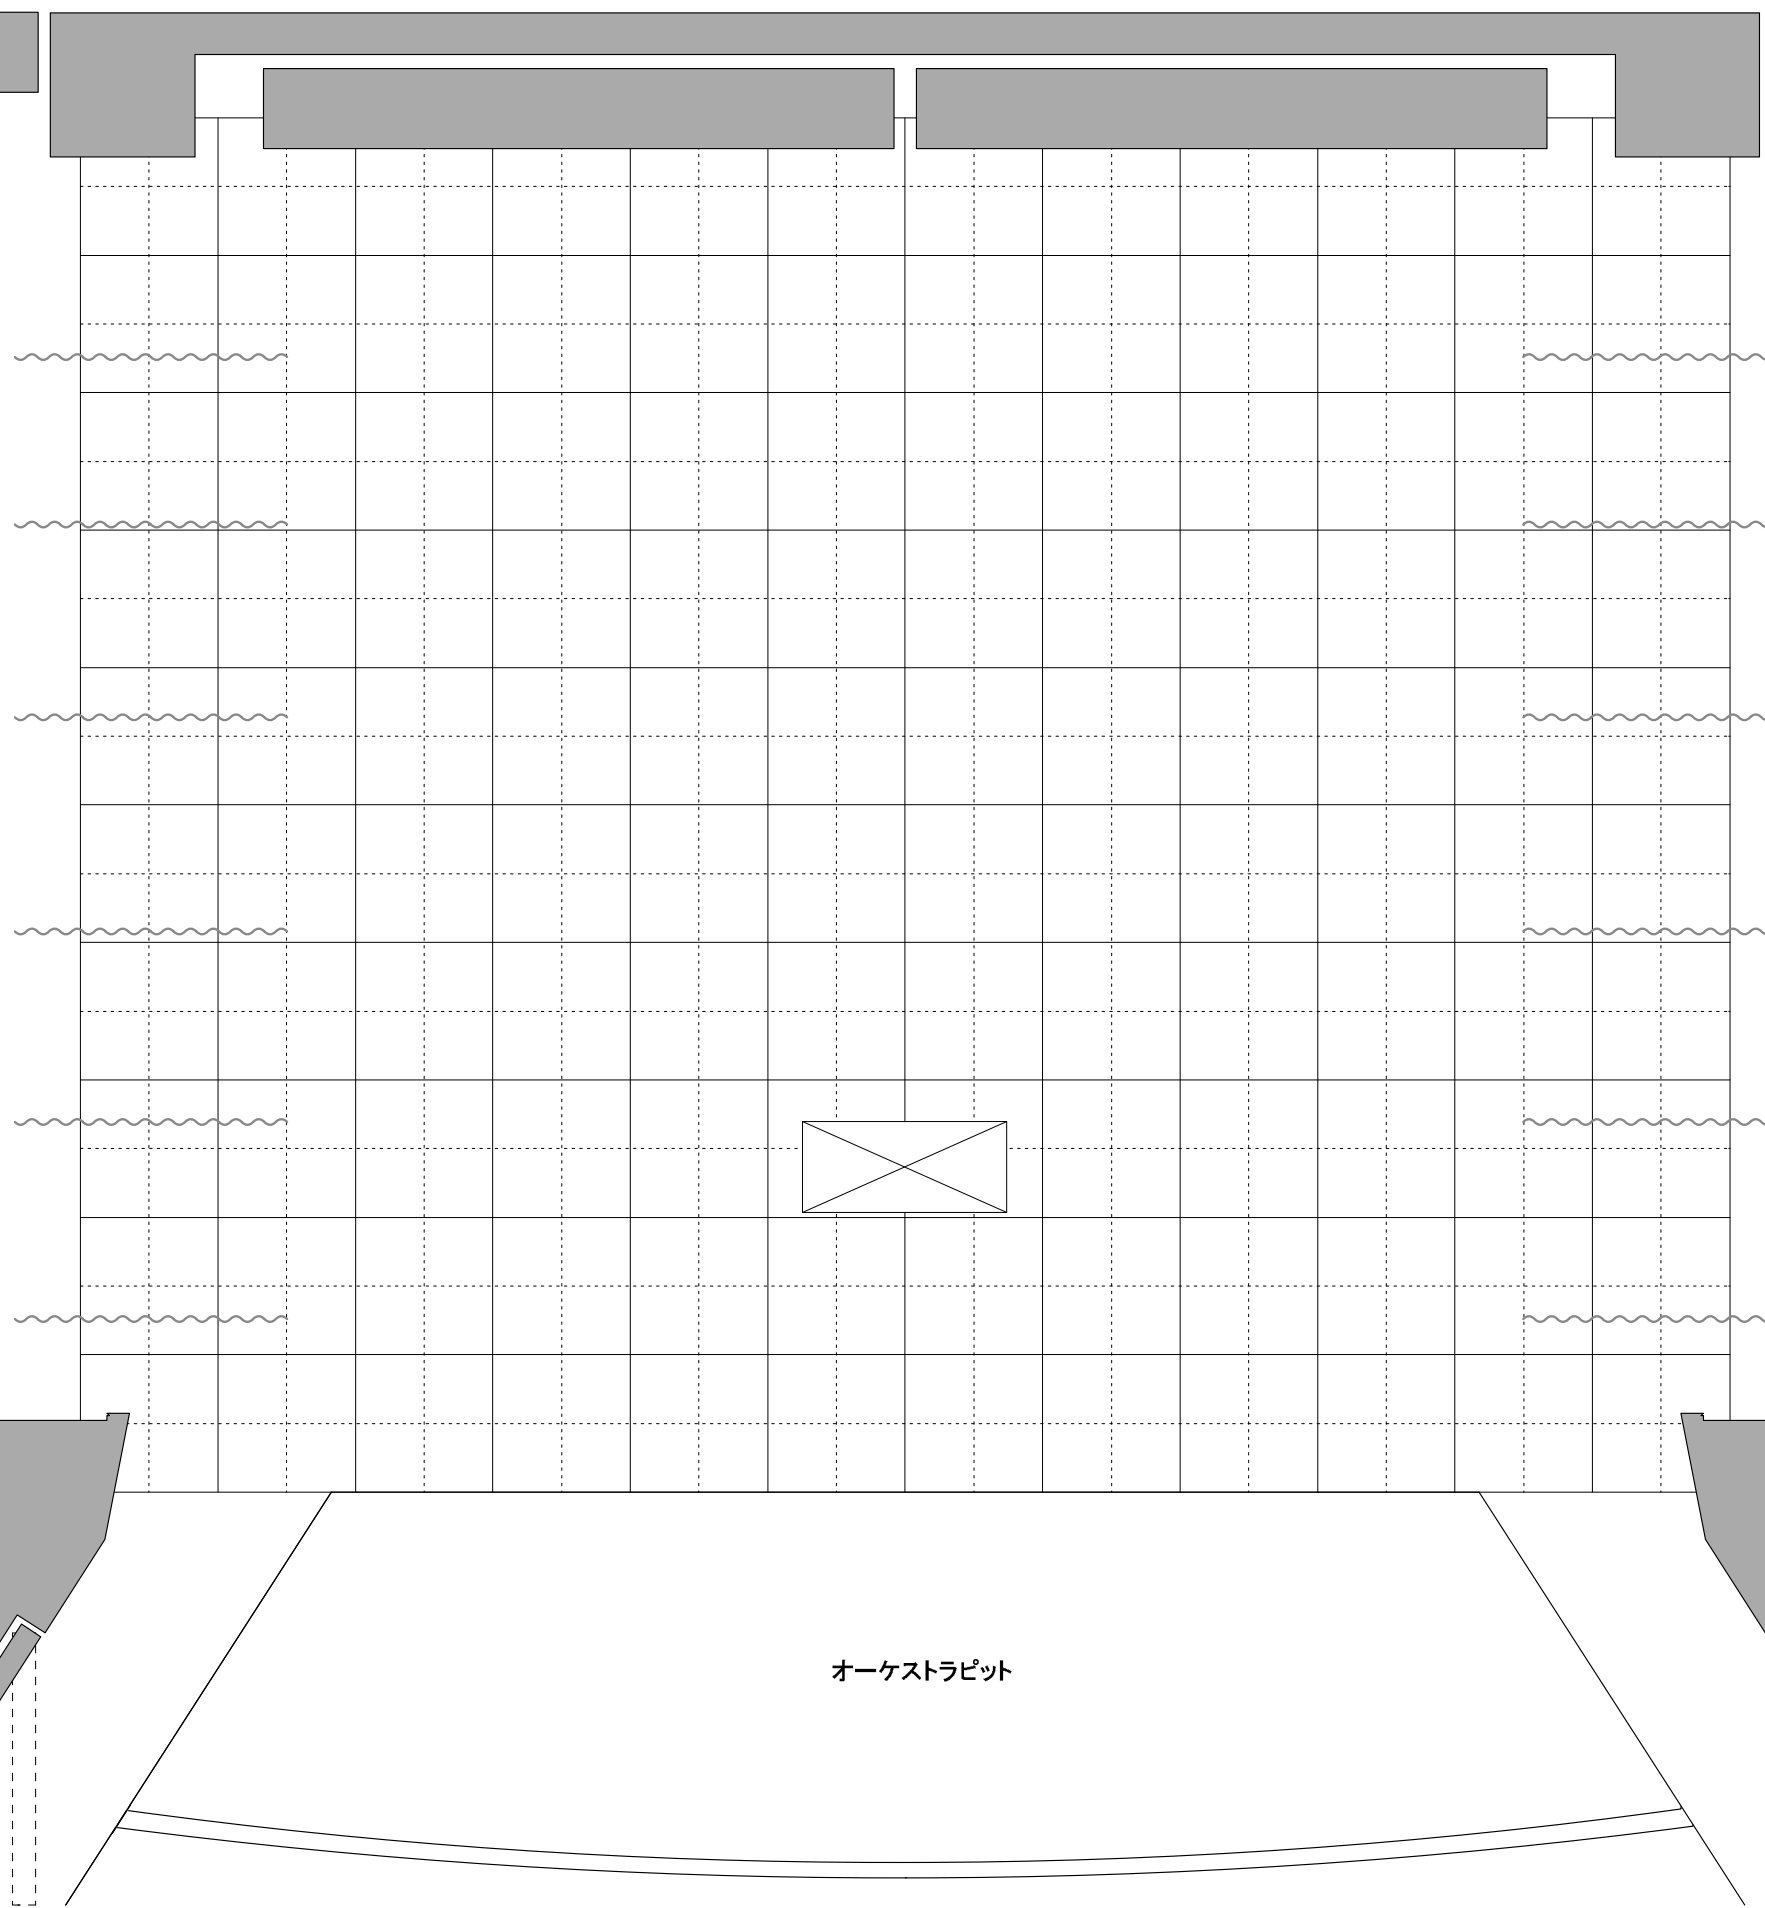


間口	20m
高さ	10m
奥行	17.5m
客席	2000席
	1階 983席
	2階 546席
	3階 471席

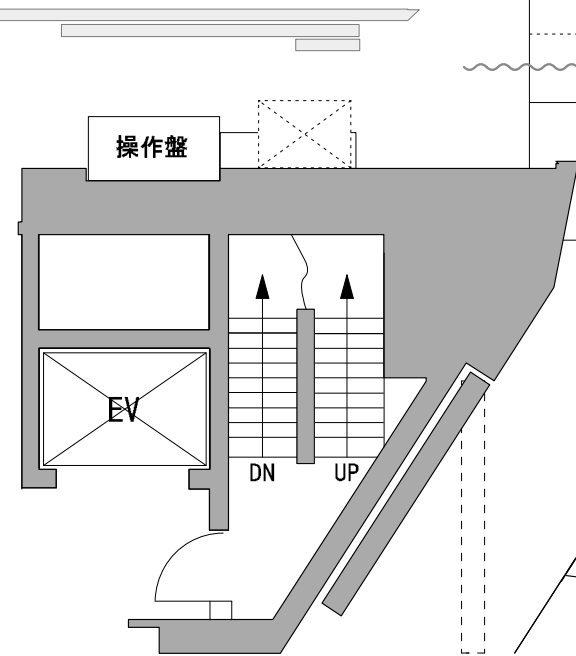

東西幕

—	horizont幕
—	バック幕
—	バトン 31
—	バトン 30
—	バトン 29
—	UHL
—	バトン 28(袖幕 4)
—	バトン 27
—	バトン 26(文字幕 5)
—	☆ バトン 25
—	◎ 5 SUS
—	◎ バトン 24
—	☆ バトン 23
—	バトン 22(袖幕 3)
—	バトン 21(文字幕 4)
—	◎ バトン 20
—	☆ バトン 19
—	◎ 4 SUS
—	◎ バトン 18
—	☆ バトン 17
—	中 horizont幕
—	バトン 16(中割幕)
—	バトン 15(文字幕 3)
—	バトン 14(松羽目)
—	☆ バトン 13
—	☆ バトン 12
—	◎ 3 SUS
—	中 UHL
—	スクリーン(銀幕)
—	バトン 11(袖幕 2)
—	バトン 10(文字幕 2)
—	VP スクリーン
—	☆ バトン 8
—	◎ 2 SUS
—	2 BL
—	バトン 7
—	☆ バトン 6(袖幕 1)
—	バトン 5(文字幕 1)
—	◎ バトン 4
—	☆ バトン 3
—	◎ 1 SUS
—	1 BL
—	☆ バトン 2
—	☆ バトン 1(仮設袖)
—	暗転幕
—	オペラカーテン
—	緞帳

ALL電動
 ☆バトン メモリー設定可及び可変速
 ◎バトン メモリー設定可
 その他のバトンはメモリー設定不可

◎ 客席SUS