


大会議室

令和2年6月～

■レイアウト図

天井高 : 2.8m(2800mm)

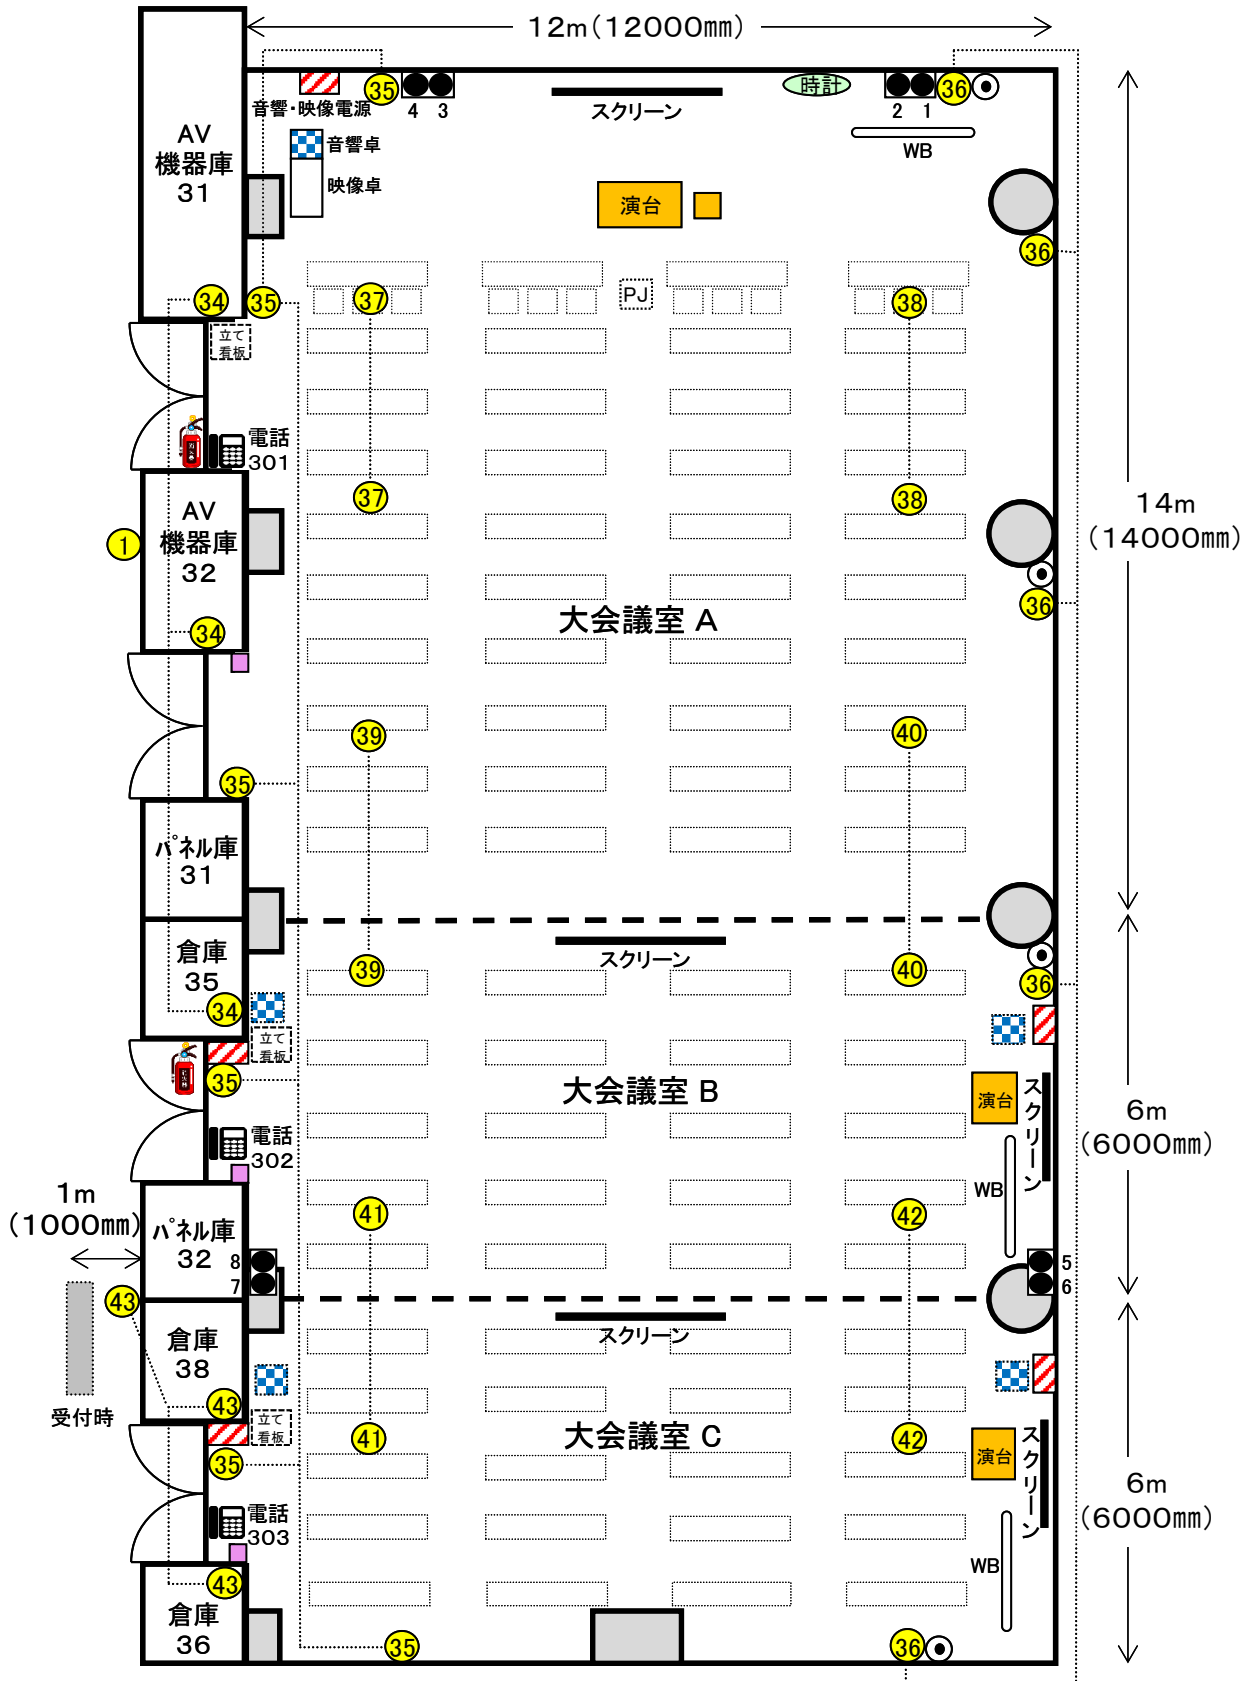

- : 100Vコンセント(数字はブレーカーの番号です) ※同じ番号のコンセント容量は20A(2000W)迄です
- 🔥 : 消火器
- 📺 : 音響卓 ※大会議室B・Cは左右どちら側でも設置可能です
- 🎙️ : マイク端子
- 📷 : 映像端子(同軸)
- 🔌 : LANケーブル差込口
- WB : ホワイトボード
- 📺 : TVモニター(75インチ×1.65インチ×2)設置可能です

<既存備品リスト> ※利用料は、区分あたりの金額です。

場所	名称	数量	備考	利用料
大会議室A	長机 (W1800mm×D450mm×H700mm)	40		無料
	スタッキングチェア	120		無料
	ホワイトボード (板面:W1800mm×H900mm)H1800mm	1		無料
	演台 (W1500mm×D600mm×H1065mm)	1		無料
	花台 (W450mm×D450mm×H600mm)	1		無料
	立て看板 (W200mm×H900mm)H1280mm	1		無料
	音響装置 (有線マイク1本含む)	1	有線マイク:最大4本 ワイヤレスマイク:ハンド・ピン合わせて最大4本	2,100円/式
	映像装置 (S-VHS, DVD, BD)	1		3,140円/式
	スクリーン (150インチ)	1		無料
	看板吊り下げ用バー (4200mm, 3600mm)	2		無料
	簡易ステージ (W2400mm×D1200mm)	2	H:400mm/600mm	1,050円/台
	卓上マイクスタンド	2		110円/本
	床上マイクスタンド	2		110円/本
大会議室B	長机 (W1800mm×D450mm×H700mm)	20		無料
	スタッキングチェア	60		無料
	ホワイトボード (板面:W1800mm×H900mm)H1800mm	1		無料
	演台 (W550mm×D480mm×H1035mm)	1		無料
	立て看板 (W200mm×H900mm)H1280mm	1		無料
	音響装置	1	有線マイク:最大4本 ワイヤレスマイク:ハンド・ピン各1本	420円+ マイク料
	スクリーン (100インチ)	2	正面×1、窓側×1	無料
大会議室C	長机 (W1800mm×D450mm×H700mm)	20		無料
	スタッキングチェア	60		無料
	ホワイトボード (板面:W1800mm×H900mm)H1800mm	1		無料
	演台 (W550mm×D480mm×H1035mm)	1		無料
	立て看板 (W200mm×H900mm)H1280mm	1		無料
	音響装置	1	有線マイク:1本 ワイヤレスマイク:ハンド・ピン各1本	420円+ マイク料
	スクリーン (100インチ)	2	正面×1、窓側×1	無料

- ・建物(ガラス面、壁面、柱等)へのポスターなどの直張りをご遠慮ください。
- ・物販, 展示等及び物品搬入については制限がありますので、事前に事務所へ確認をお願いします。
- ・分割している時は隣の利用者がいますので大音量・大声等に注意してください。
- ・音響は各室単独で使用可能です。(マイクの本数をご相談ください。有料:有線マイク310円/本・ワイヤレスマイク520円/本)
- ・映像装置のみ利用で音声がある場合のスピーカー利用は無料です。スクリーンのみの利用も無料です。
- ・大会議室A側への看板や横断幕などの設置については、別途資料を参考にしてください。
- ・上記備品リスト以外の共通備品については「ご利用のしおり」をご覧ください。
- ・空調は事務所で調整いたします。
- ・大会議室B・Cは共通の空調設定のため、個別の温度設定・入切はできません。
- ・インターネット利用(※有線)は無料です。
- ・大会議室全体で映像を使う場合、大会議室BC側にモニターが設置できます。(有料520円/台)