
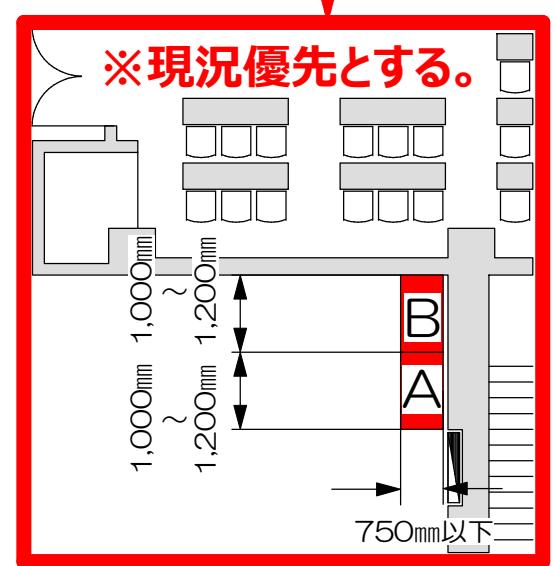
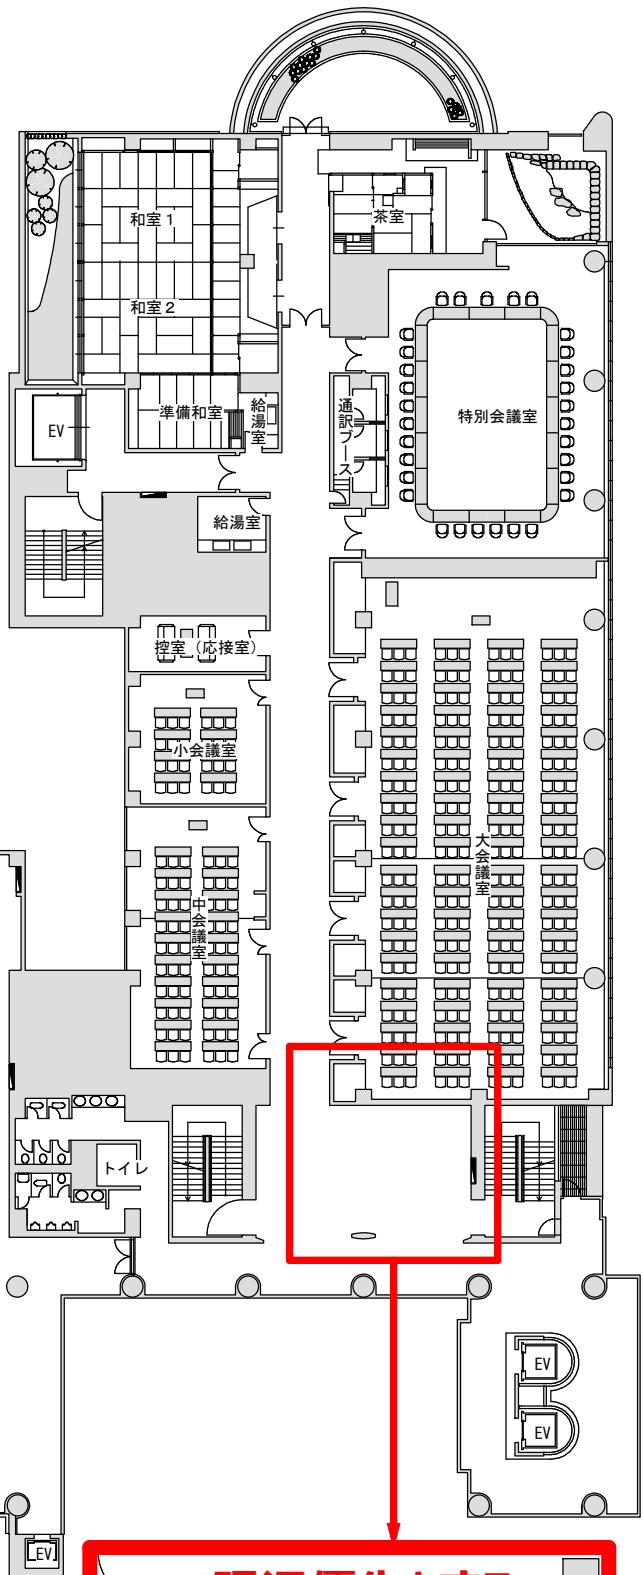


図面1

アルカSASEBO 3階

会議室ロビーA・B区分

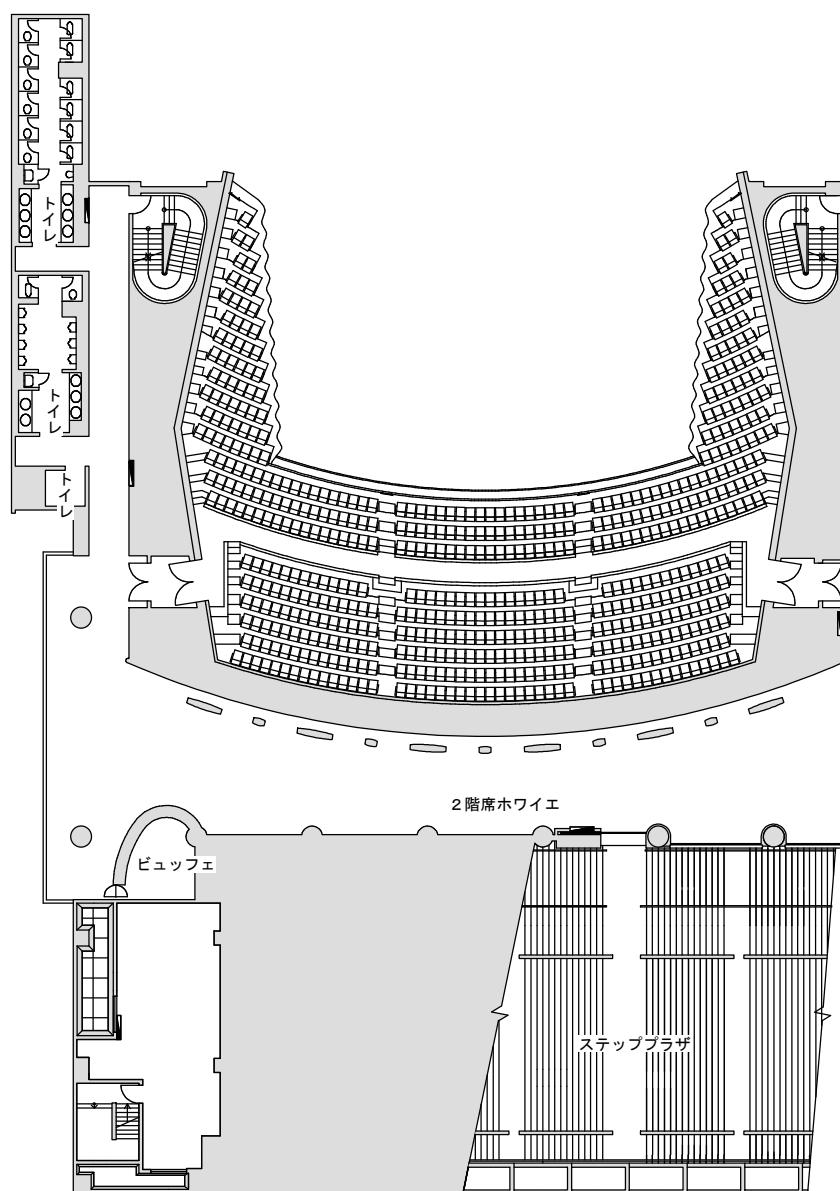


※現況優先とする。


図面2

アルカスSASEBO 地下1階

練習室ロビーC・D区分

※現況優先とする。

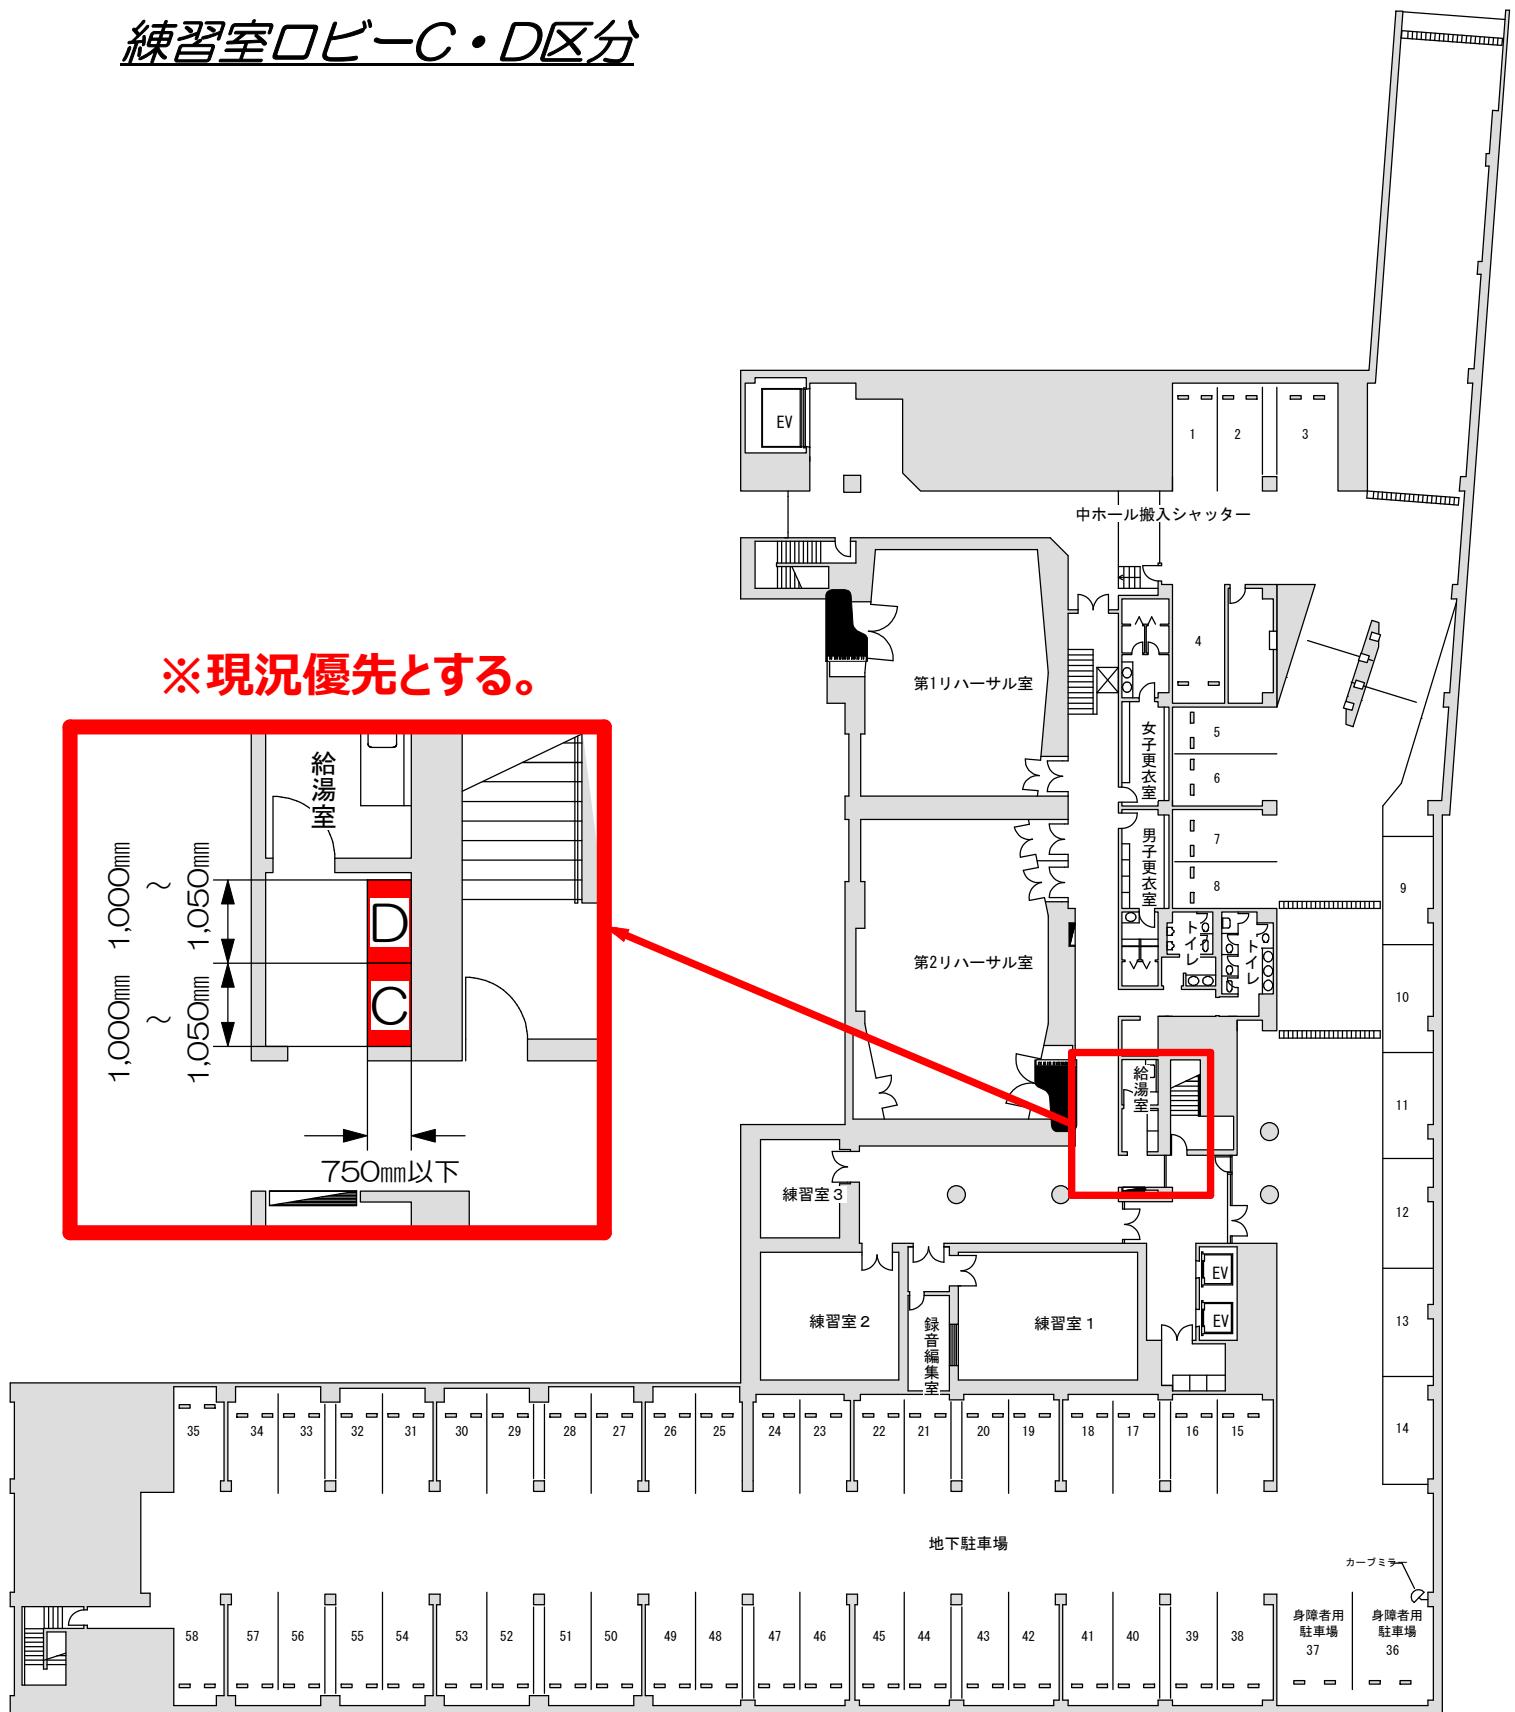

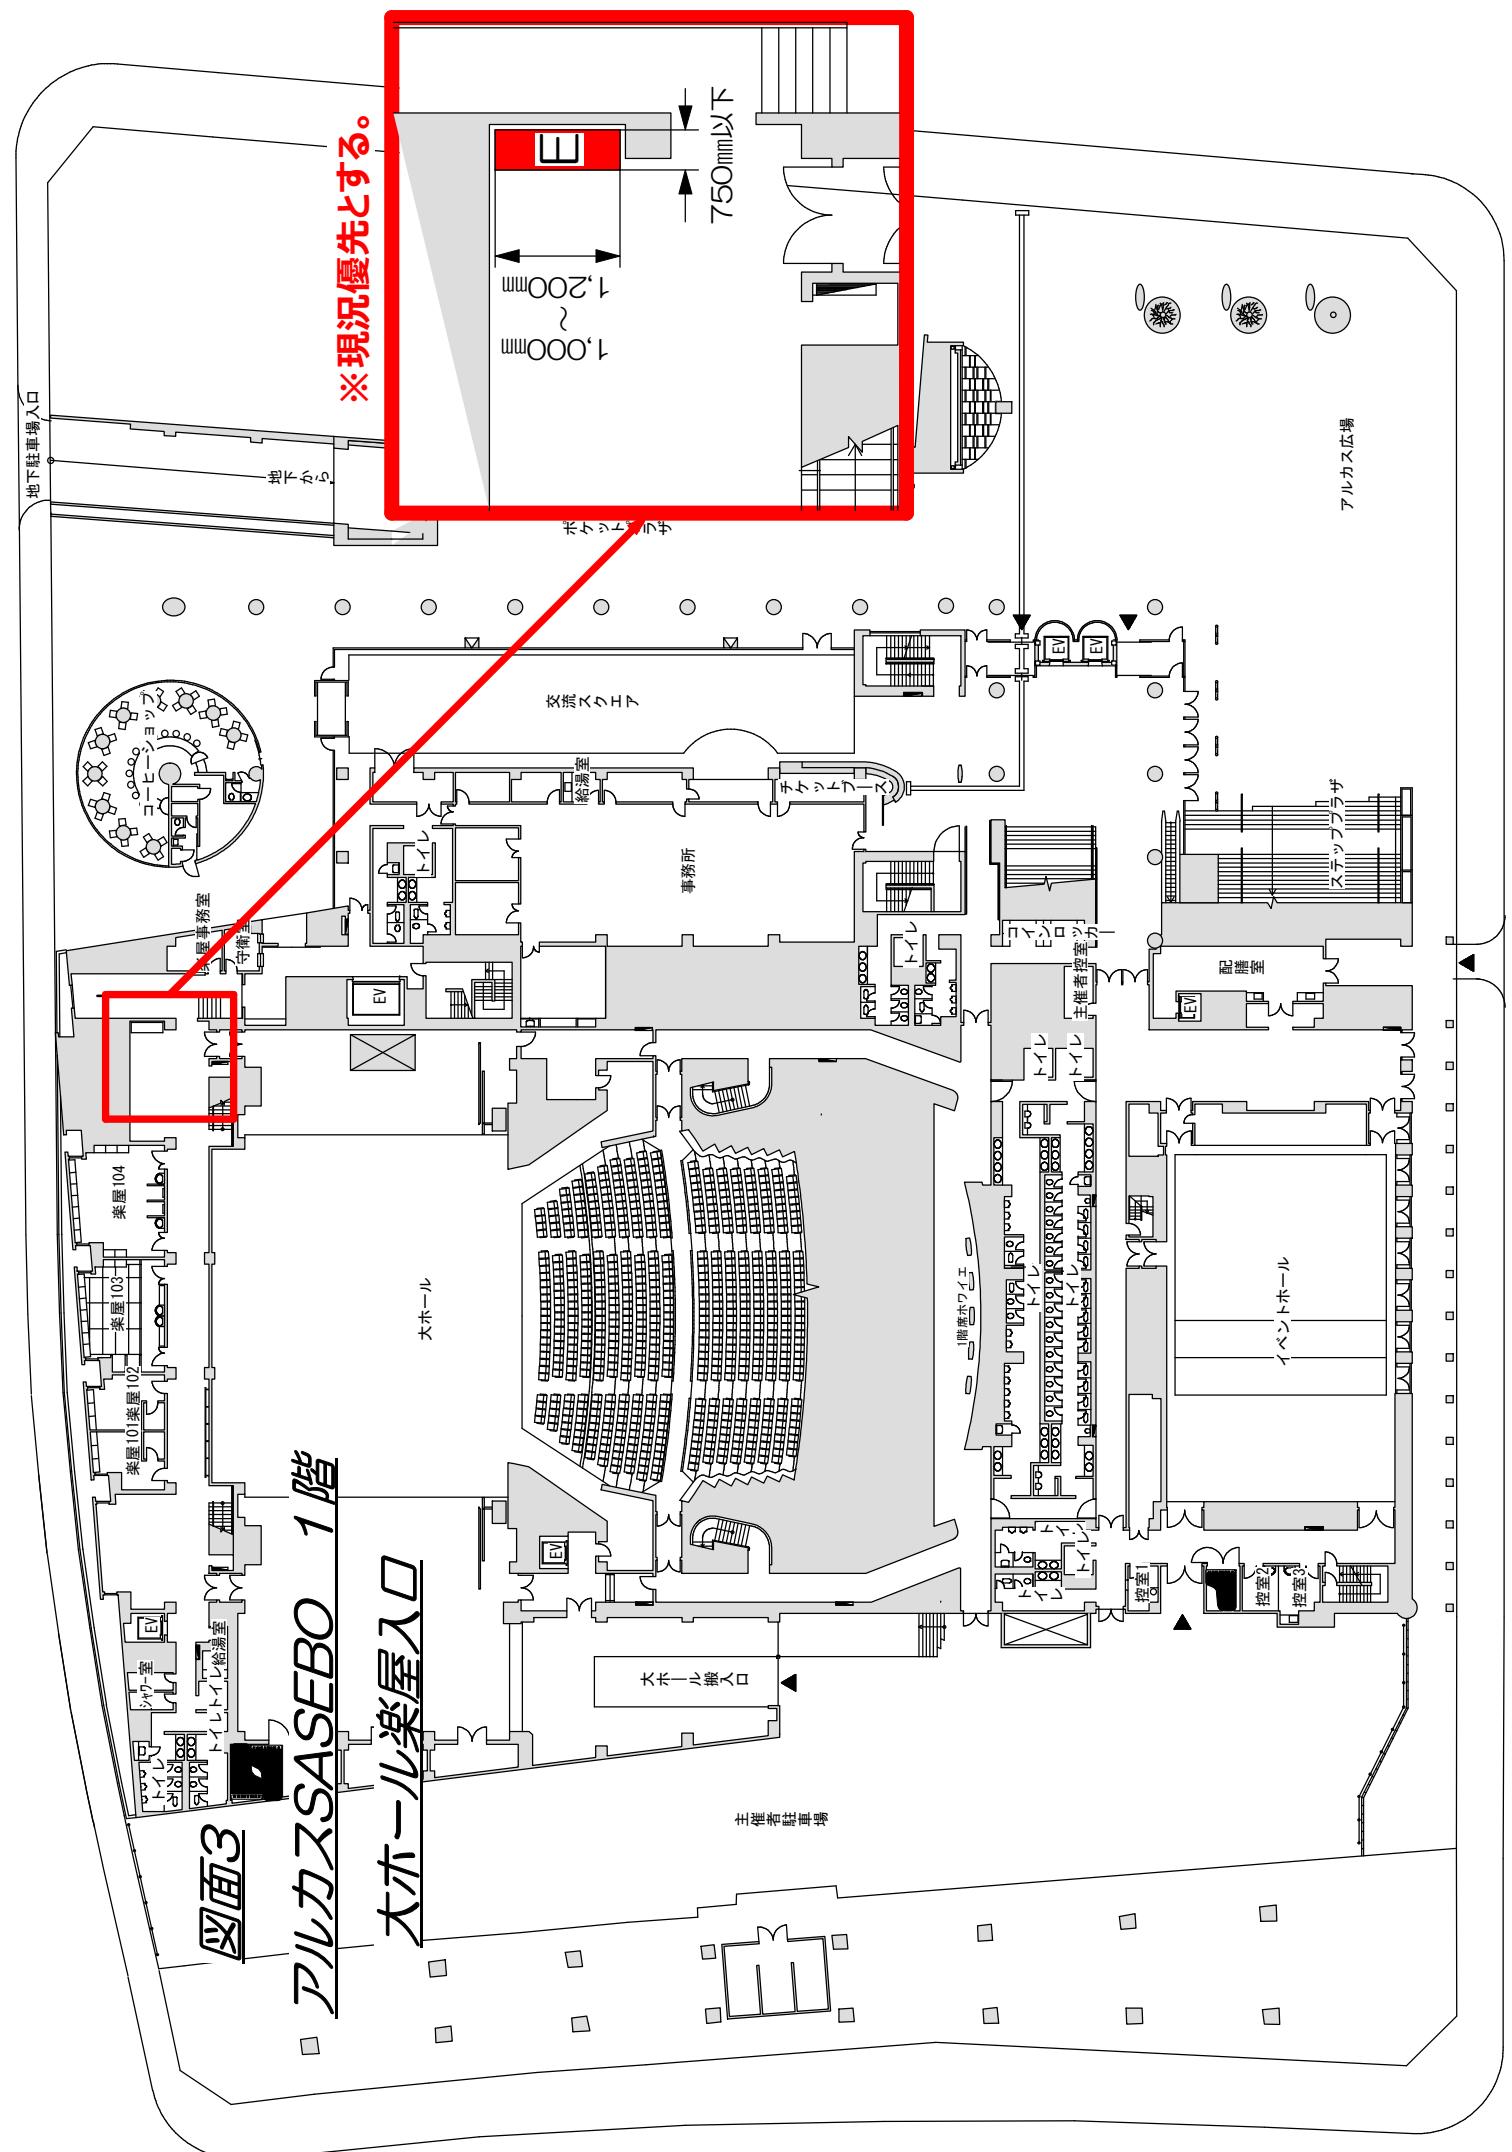

四面4

佐世保市民文化ホール

